



- clasa de importanta este IV conf. P100-1/2006
 - categoria de importanta este "D" conf. HGR 766/1997
 - gradul de rezistenta la foc este II conf. P118/99

- Invelitoare tip tigla - culoare maro
 - Ighearburi si burliane din tabla vopsita electrostatic - cul. maro
 - tamplarie pvc cu geam termopan - cul. maro
 - tencuiala decorativa - cul. alb
 - tencuiala decorativa - cul. maro
 - lemn ignifugat - cul. maro

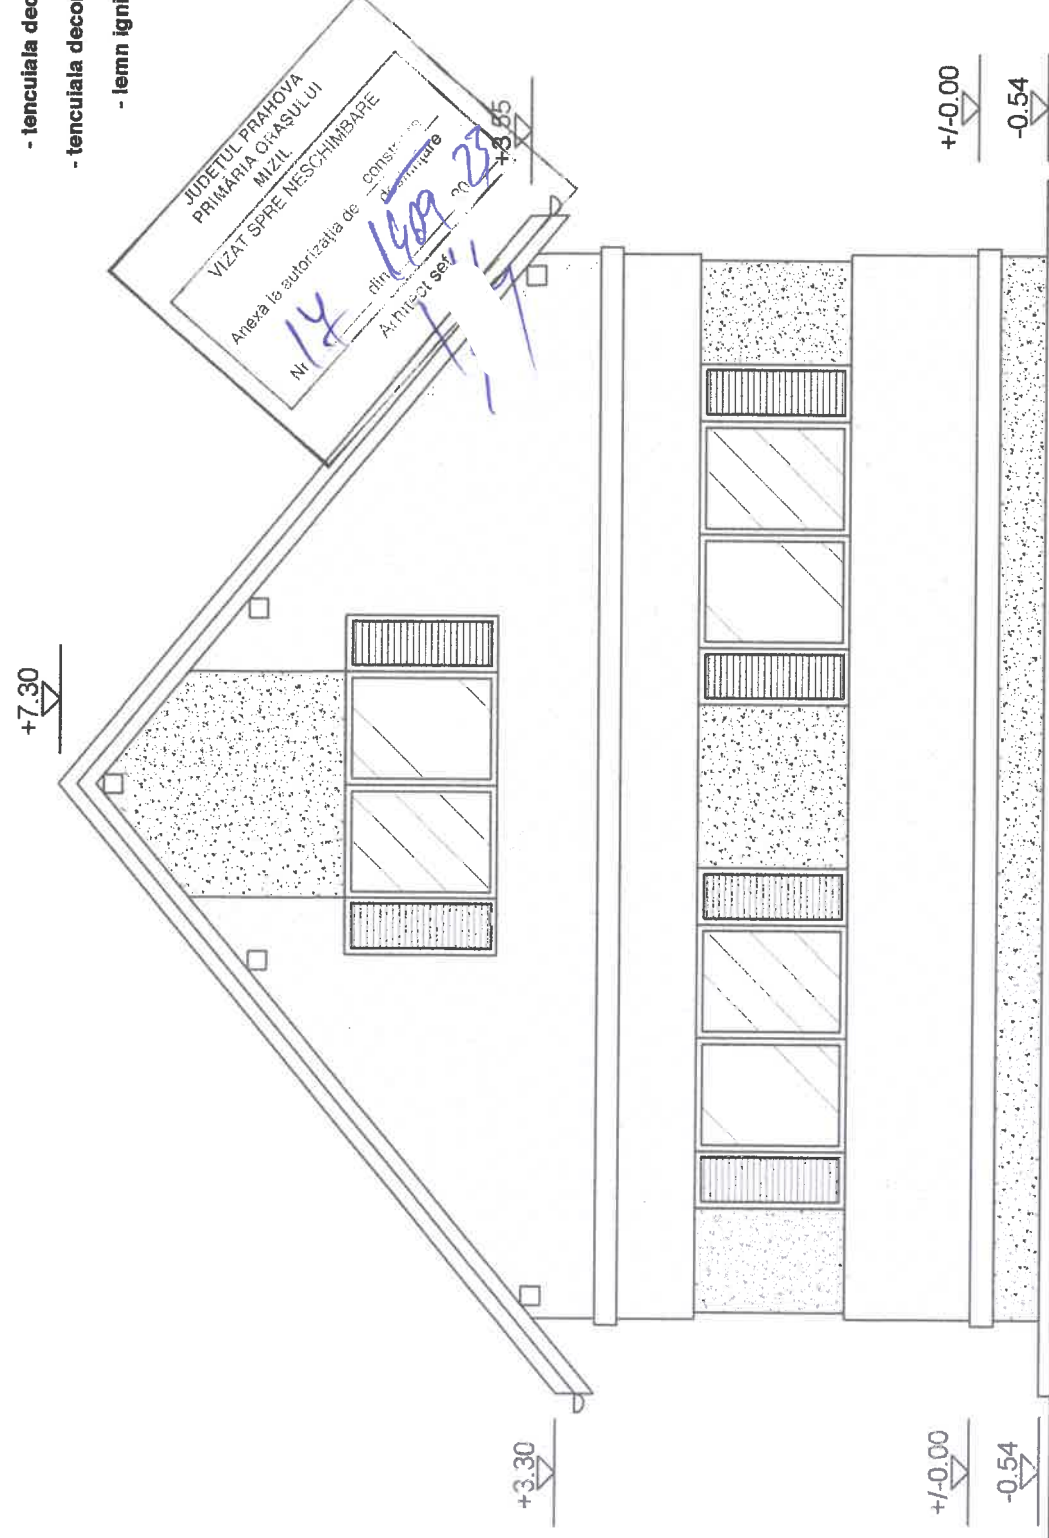

JUDEȚUL PRAHOVA
 PRIMĂRIA ORĂȘULUI
 MIZIL
 VIZAT ȘI REVISUIT DE
 Anexa la autorizația de construcție
 Nr. 14 din 14.09.2023
 Arhitect șef

FATADA "C"

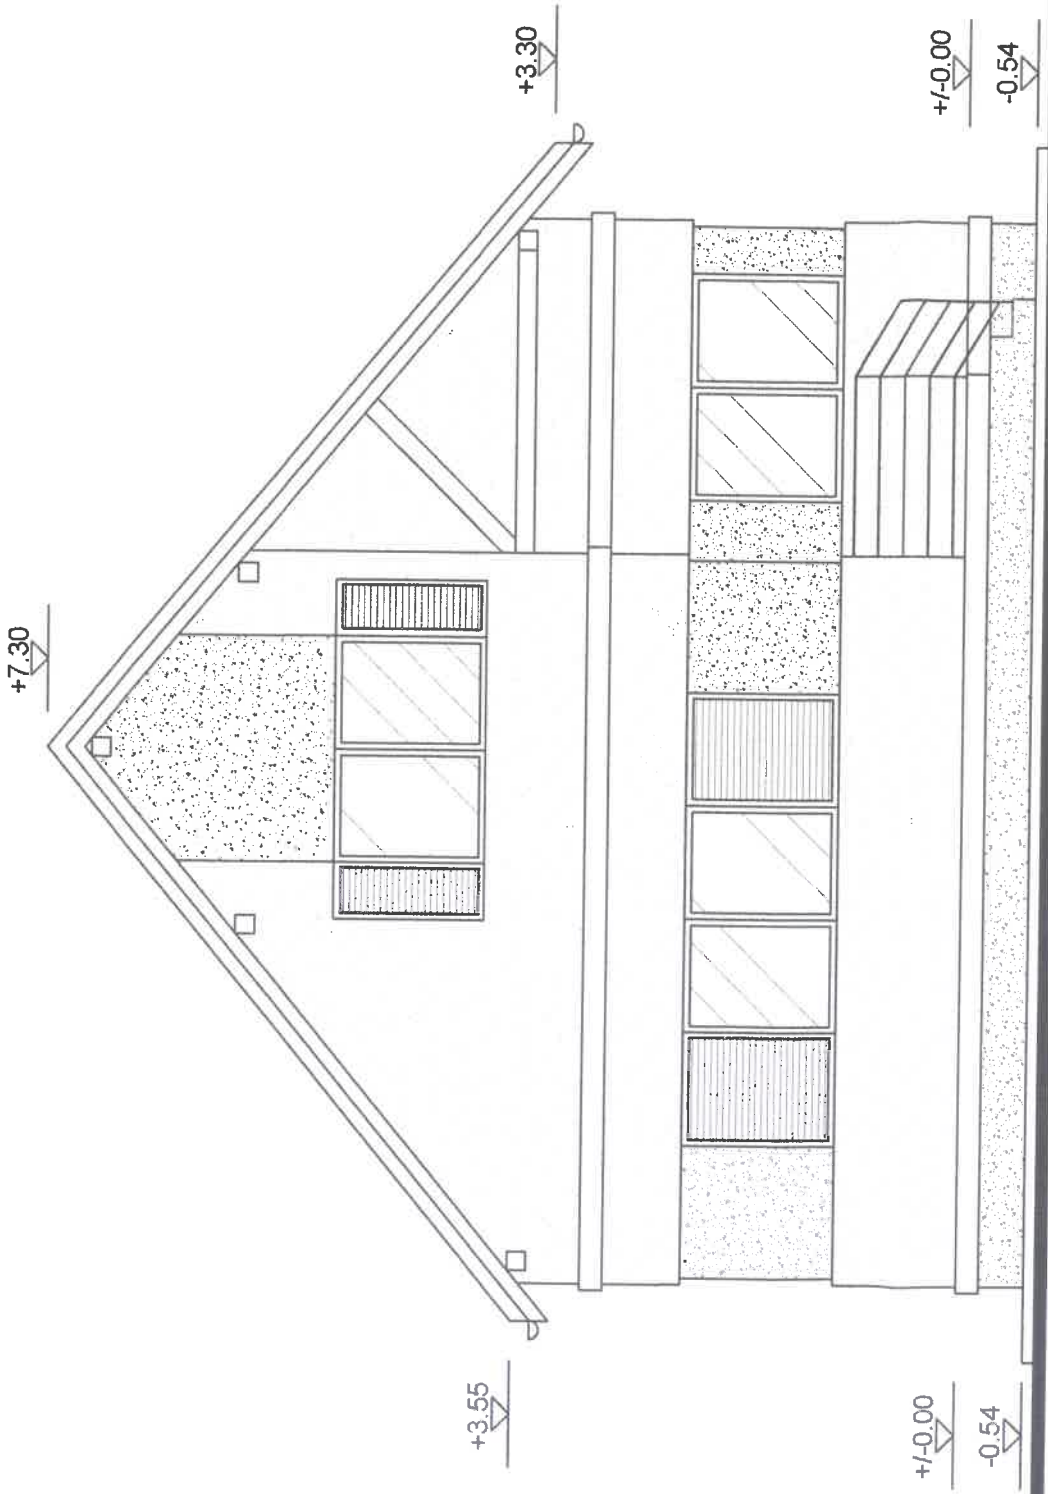

FATADA "A"

ORDINUL ARHITECTILOR
 DIN ROMÂNIA
 6750
 Adrian Călin
 CONSTANTINESCU
 Conducător arhitect
 cu drept de semnătură



- structura pereți portanți
 - samburi, centuri și placa beton armat
 - termosistem polistiren 10 cm la exterior
 - tencuiala decorativa la exterior
 - tamplarie pvc cu geam termopan
 - sarpanta lemn ignifugat
 - invelitoare tabla tip tigla

VERIF./EXP.	REF.NR.	/ DATA:	CERINTA:
BENEFICIAR:			
Vasile Gabriel Romulus si Vasile Nicoleta A.			
LUCRAREA:			
CONSTRUIRE LOCUINTA PARTER, IMPREJMUIRE, BRANSAMENTE SI UTILITATI str. Slt. Eroii Ionescu Otheoghe nr.2, Oras Mizil, jud. Prahova			
D.T.A.C. 04			
SEF PROIECT			
c. arh. Adrian C-tinescu		SC: 1:50	
DESENAT		DATA : 15.01.2023	
c. arh. Adrian C-tinescu		PR. 15.01/2023	


BIA ADRIAN C-TINESCU NR. 137
 Adrian Constantinescu - Birou Individual de Arhitectura
 dotine2004@yahoo.com - 0732 815 382

Proiectul este proprietatea intelectuala a "Adrian Constantinescu - B.I.A. nr.137".
 Utilizarea sau reproducerea integrala sau partiala a documentatiei in alt scop
 decat cel prevazut in contract se poate face numai cu acordul
 autorului.

- clasa de importanta este IV conf. P100-1/2006
- categoria de importanta este "D" conf. HGR 766/1997
- gradul de rezistenta la foc este II conf. P118/99



- invelitoare tip tigla - culoare maro
- jgheaburi si burlane din tabla vopsita electrostatic - cul. maro
- tamplarie pvc cu geam termopan - cul. maro
- tencuiala decorativa - cul. alb
- tencuiala decorativa - cul. maro
- lemn ignifugat - cul. maro

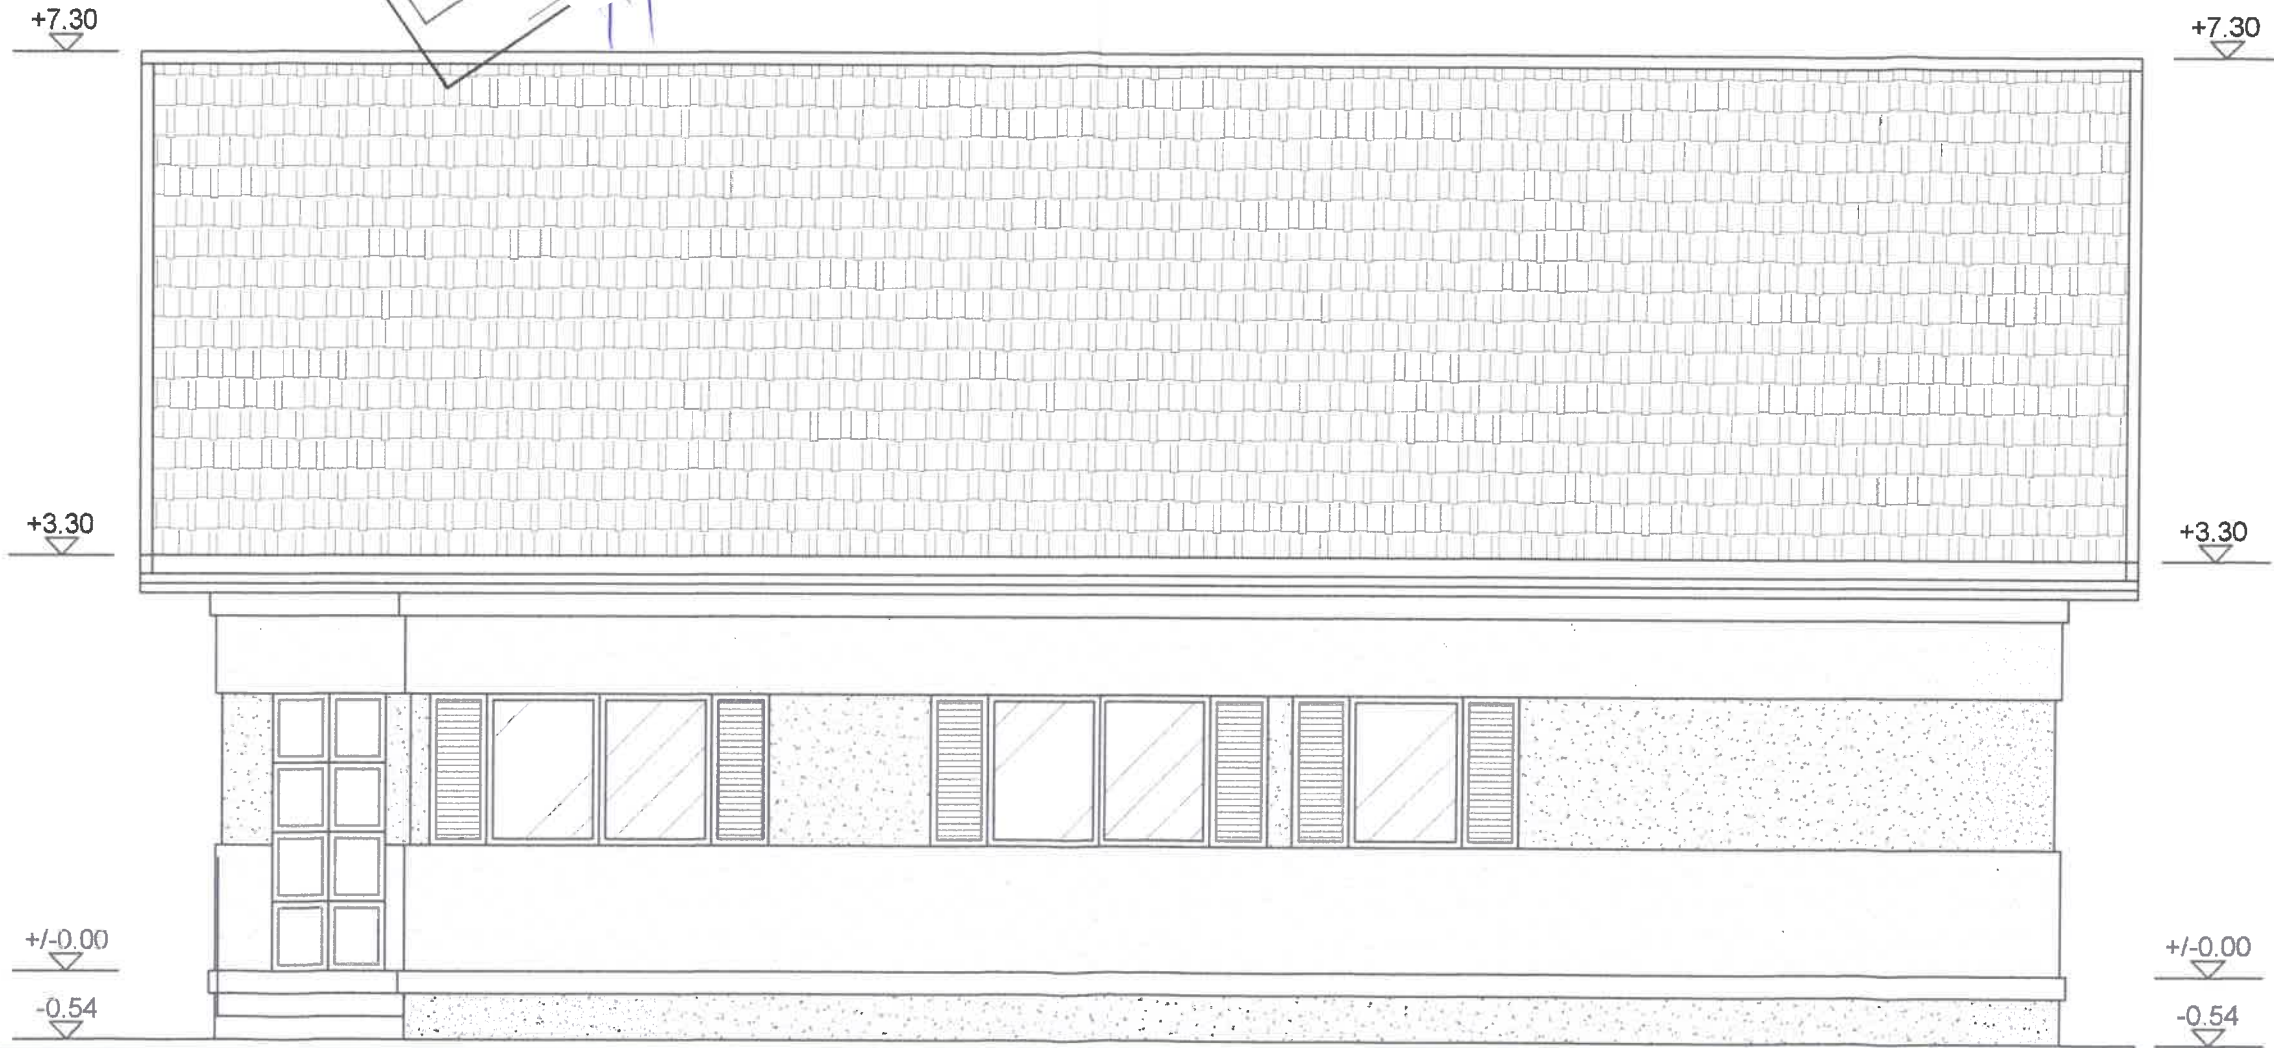

ORDINUL ARHITECTILOR
DIN ROMANIA
6750
Adrian Călin
CONSTANTINESCU
Conducător arhitect
cu drept de semnătură




FATADA "B"

- structura pereti portanti
- samburi, centuri si placa beton armat
- termosistem polistiren 10 cm la exterior
- tencuiala decorativa la exterior
- tamplarie pvc cu geam termopan
- sarpanta lemn ignifugat
- invelitoare tabla tip tigla

VERIF./EXP.	REF.NR. / DATA:	CERINTA:
BIA ADRIAN C-TINESCU NR. 137 Adrian Constantinescu - Birou Individual de Arhitectura dotline2004@yahoo.com - 0732 815 382		BENEFICIAR: Vasile Gabriel Romulus si Vasile Nicoleta A.
Proiectul este proprietatea intelectuala a "Adrian Constantinescu -B.I.A. nr.137". Utilizarea sau reproducerea integrala sau partiala a documentatiei in alt scop decat cel prevazut in contract se poate face numai cu acordul scris al autorului.		LUCRAREA: D.T.A.C. CONSTRUIRE LOCUINTA PARTER, IMPREJMUIRE, BRANSAMENTE SI UTILITATI. 05 Str. Sft. Erou Ionescu Gheorghe nr.2, Oras Mizil, Jud. Prahova
SEF PROIECT	c. arh. Adrian C-tinescu	<input type="checkbox"/> Fatade
DESECAT	c. arh. Adrian C-tinescu	SC: 1:50 DATA : 15.01.2023 PR.15.01/2023

- clasa de importanta este IV conf. P100-1/2006
- categoria de importanta este "D" conf. HGR 766/1997
- gradul de rezistenta la foc este II conf. P118/99

- invelitoare tip tigla - culoare maro
- Jgheaburi si burlane din tabla vopsita electrostatic - cul. maro
- tamplarie pvc cu geam termopan - cul. maro
- tencuiala decorativa - cul. alb
- tencuiala decorativa - cul. maro
- lemn ignifugat - cul. maro

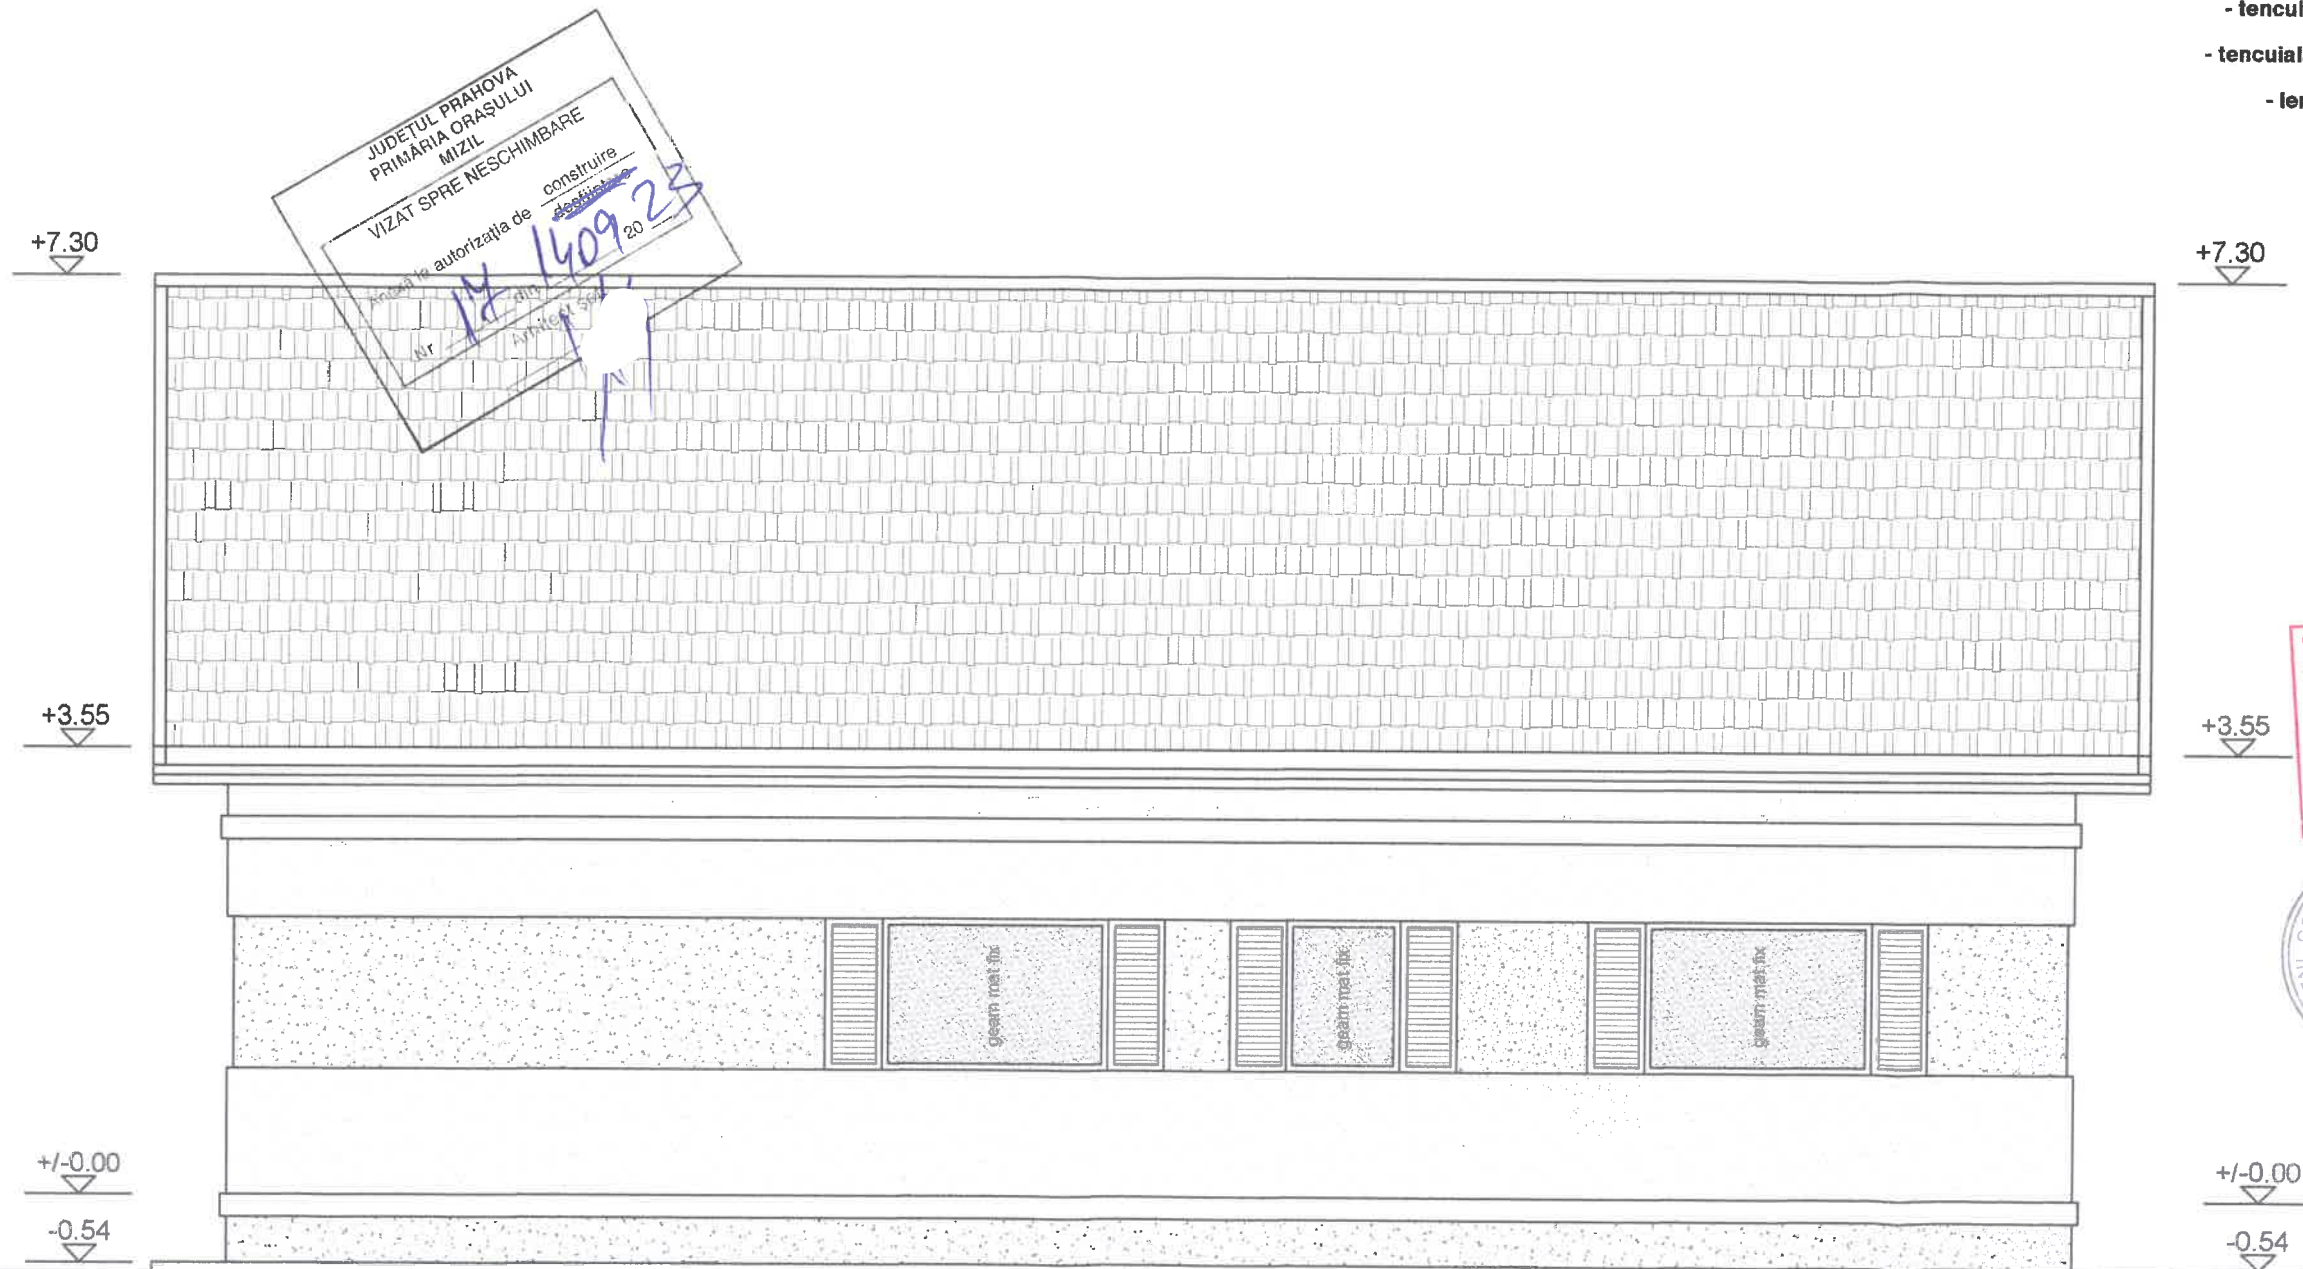

JUDETUL PRAHOVA
PRIMĂRIA ORĂȘULUI
MIZIL
VIZAT SPRE NESCHIMBARE
construire
destinat
Nr. 14/1409/23
Arhitect 504

ORDINUL ARHITECTILOR
DIN ROMANIA
6750
Adrian Călin
CONSTANTINESCU
Conducător arhitect
cu drept de semnătură

ORDINUL ARHITECTILOR
FILIALA
ADRIAN
CONSTANTINESCU
Nr.137
INDIVIDUAL DE ARHITECTURA

FATADA "D"

- structura pereti portanti
- samburi, centuri si placa beton armat
- termosistem polistiren 10 cm la exterior
- tencuiala decorativa la exterior
- tamplarie pvc cu geam termopan
- sarpana lemn ignifugat
- invelitoare tabla tip tigla

VERIF./EXP.	REF.NR. / DATA:	CERINTA:
BIA ADRIAN C-TINESCU NR. 137		BENEFICIAR:
Adrian Constantinescu - Birou Individual de Arhitectura dotline2004@yahoo.com - 0732 815 382		Vasile Gabriel Romulus si Vasile Nicoleta A.
Proiectul este proprietatea intelectuala a "Adrian Constantinescu - B.I.A. nr.137". Utilizarea sau reproducerea integrala sau partiala a documentatiei in alt scop decat cel prevazut in contract se poate face numai cu acordul scris al autorului.		LUCRAREA: D. T. A. C.
SEF PROIECT c. arh. Adrian C-tinescu	CONSTRUIRE LOCUINTA PARTER, IMPREJMUIRE, BRANSAMENTE SI UTILITATI. 06	
DESEMAT c. arh. Adrian C-tinescu	Str. Sit. Erou Ionescu Gheorghe nr.2, Oras Mizil, Jud. Prahova	
	<input type="checkbox"/> Fa t a d e	
	SC: 1:50	DATA : 15.01.2023 PR.15.01/2023




SUPPORT TOPOGRAFIC

sc.1:500

LEGENDA	
	retea apa
	stalp beton
	pat.cotat
	stalp lemn
	reper nivelment
	gard plasa
	carolaj



Teritoriu: MIZIL
 Adresa: str.Sit Erou Ionescu Gheorghe, nr.2, tarla 5, parcela Cc 164;165, imtravilan, oras Mizil, jud.Prahova.
 Proprietar: Vasile Gabriel Romulus si Vasile Nicoleta, str.Sit.Erou Ionescu Gheorghe, nr.25, oras Mizil, jud.Prahova.
 Acte de proprietate: Contract de vanzare cumparare nr.1093/25.05.2022.
 Imobilul are nr.cad.22106.
 Suprafata masurata teren : 578 mp.

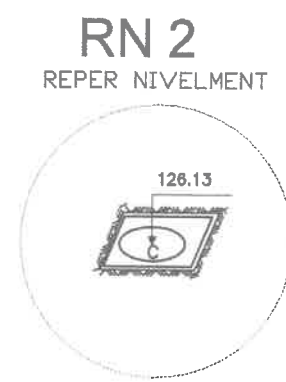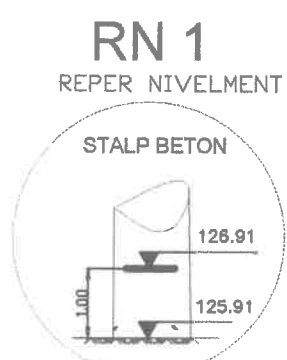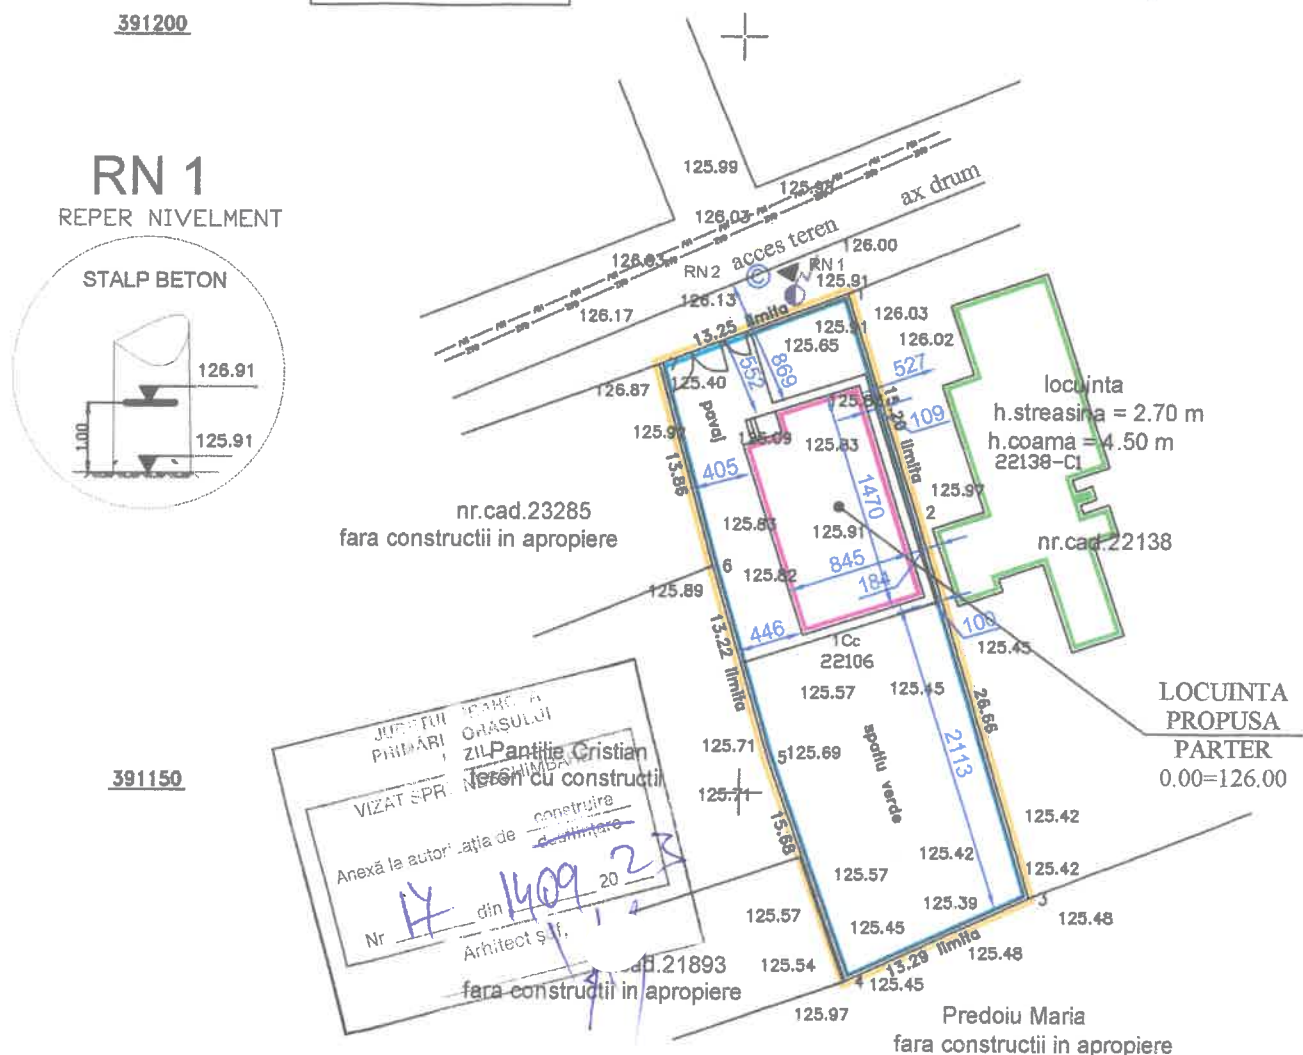

ORDINUL ARHITECTILOR
 DIN ROMANIA
 6750
 Adrian Călin
 CONSTANTINESCU
 Conducător arhitect
 cu drept de semnătură



S teren = 578,00 mp
 A construita locuinta propusa (P) = 123,30 mp
 POT propus = 21,4%
 CUT propus = 0,214

- limita proprietate
- constructii existente
- locuinta propusa
- imprejmuire teren propusa

Județul Prahova
 PRIMĂRIA ORĂȘULUI
 ZIL Pantilie Cristian
 Nr. 14 din 14.09.2020
 Arhitect șef.

VERIF./EXP.	REF.NR. / DATA:	CERINTA:
BIA ADRIAN C-TINESCU NR. 137 Adrian Constantinescu - Birou Individual de Arhitectura dotline2004@yahoo.com - 0732 815 382		BENEFICIAR: Vasile Gabriel Romulus si Vasile Nicoleta
Proiectul este proprietatea intelectuala a "Adrian Constantinescu -B.I.A. nr.137". Utilizarea sau reproducerea integrala sau partiala a documentatiei in alt scop decat cel prevazut in contract se poate face numai cu acordul scris al autorului.		LUCRAREA: CONSTRUIRE LOCUINTA PARTER, IMPREJMUIRE, BRANSAMENTE SI UTILITATI. Str. Sit. Erou Ionescu Gheorghe nr.2, Oras Mizil, jud. Prahova
SEF PROIECT	c. arh. Adrian C-tinescu	<input type="checkbox"/> Plan situatie
DESENAT	c. arh. Adrian C-tinescu	Sc: 1:500 DATA : 15.01.2023 PR.15.01/2023

Parcela(1)

Nr. Pct.	Coordonate pct.de contur		Lungimi laturi D(i,j+1)
	X [m]	Y [m]	
1	391183.124	613706.972	15.20
2	391168.637	613711.587	26.66
3	391143.114	613719.277	13.29
4	391137.575	613707.194	15.68
5	391152.334	613701.913	13.22
6	391165.020	613698.204	13.86
7	391178.403	613694.587	13.25

S(1)=578.23mp P=111.16m

Vizat O.C.P.I.-Prahova conf.L.50/1991-Republicata;
 si Ord.700/2014

PEA_CAPITAN V. VIOREL Certificat de autorizare seria RO-PH-F Nr.0152/ 22.11.2012 categoria -B -	Sistem proiectie STEREOGRAFICA '70; Plan de referinta Marca Neagra	
	OBIECTUL: SUPPORT TOPOGRAFIC pentru plan de situatie necesar la "CERTIFICAT URBANISM"	
Scara 1 : 500	BENEFICIAR: Vasile Gabriel Romulus si Vasile Nicoleta, str.Sit.Erou Ionescu Gheorghe, nr.25, oras Mizil, jud.Prahova.	