


JUDEȚUL PRAHOVA
 PRIMĂRIA ORASULUI MIZIL
 MIZIL
 VIZAT SPRE NESCHIMBARE
 Anexă la autorizația de construire / autorizarea de desființare
 Nr. 10 din 23.05.2023
 Arhitect

NOTA: POZITIA BRANSAMENTELOR DE APA SI CANAL ESTE INFORMATIVA, ACESTE FIIND POZITIONATE IN TIMPUL EXECUTIEI IN FUNCTIE DE SITUATIA DIN SANTIER

- LEGENDA:
- CONDUCTA PRINCIPALA DE DISTRIBUTIE A APEI RECI
 - CONDUCTA STRADALA DE DISTRIBUTIE A APEI RECI, PEHD D=110MM, PE 100, PN 10
 - BRANSAMENTE INDIVIDUALE DE APA POTABILA
 - CONDUCTA STRADALA DE CANALIZARE MENAJERA
 - CA CAMIN RACORD APA PREVAZUT CU APOMETRU
 - CC CAMIN RACORD CANALIZARE
 - CV 01 CAMIN DE VANE

VERIFICATOR / EXPERT SEMNATURA		REFERAT/ EXPERTIZA NR. / DATA	
PROIECTANT GENERAL : S.C. SOFT DESIGN INSTAL S.R.L. Str. Stefan cel Mare, Nr. 107, Com. Ganeasa, Jud. Ilfov J23/3682/2018 ; RO25004326		BENEFICIAR: ORASUL MIZIL B-dul. Unirii, Nr. 14, Mizil, Jud. Prahova	
DENUMIRE PROIECT: „RETEA DE CANALIZARE SI APA POTEBILA PE STRADA 13 SEPTEMBRIE, ORASUL MIZIL, JUDEȚUL PRAHOVA”		Proiect: 439 /2023	
TITLU PLANSA: STRADA 13 SEPTEMBRIE PLAN DE SITUATIE 01		Faza: D.T.A.C.	
Pl.n.: PS_01		Revizia 0	
SPECIFICATIE	NUME	SEMNATURA	Scara: 1:200
SEF PROIECT	ing. Florin Popa		Data: 02/2023
PROIECTAT	ing. Florin Popa		
DESENAT	ing. Florin Popa		



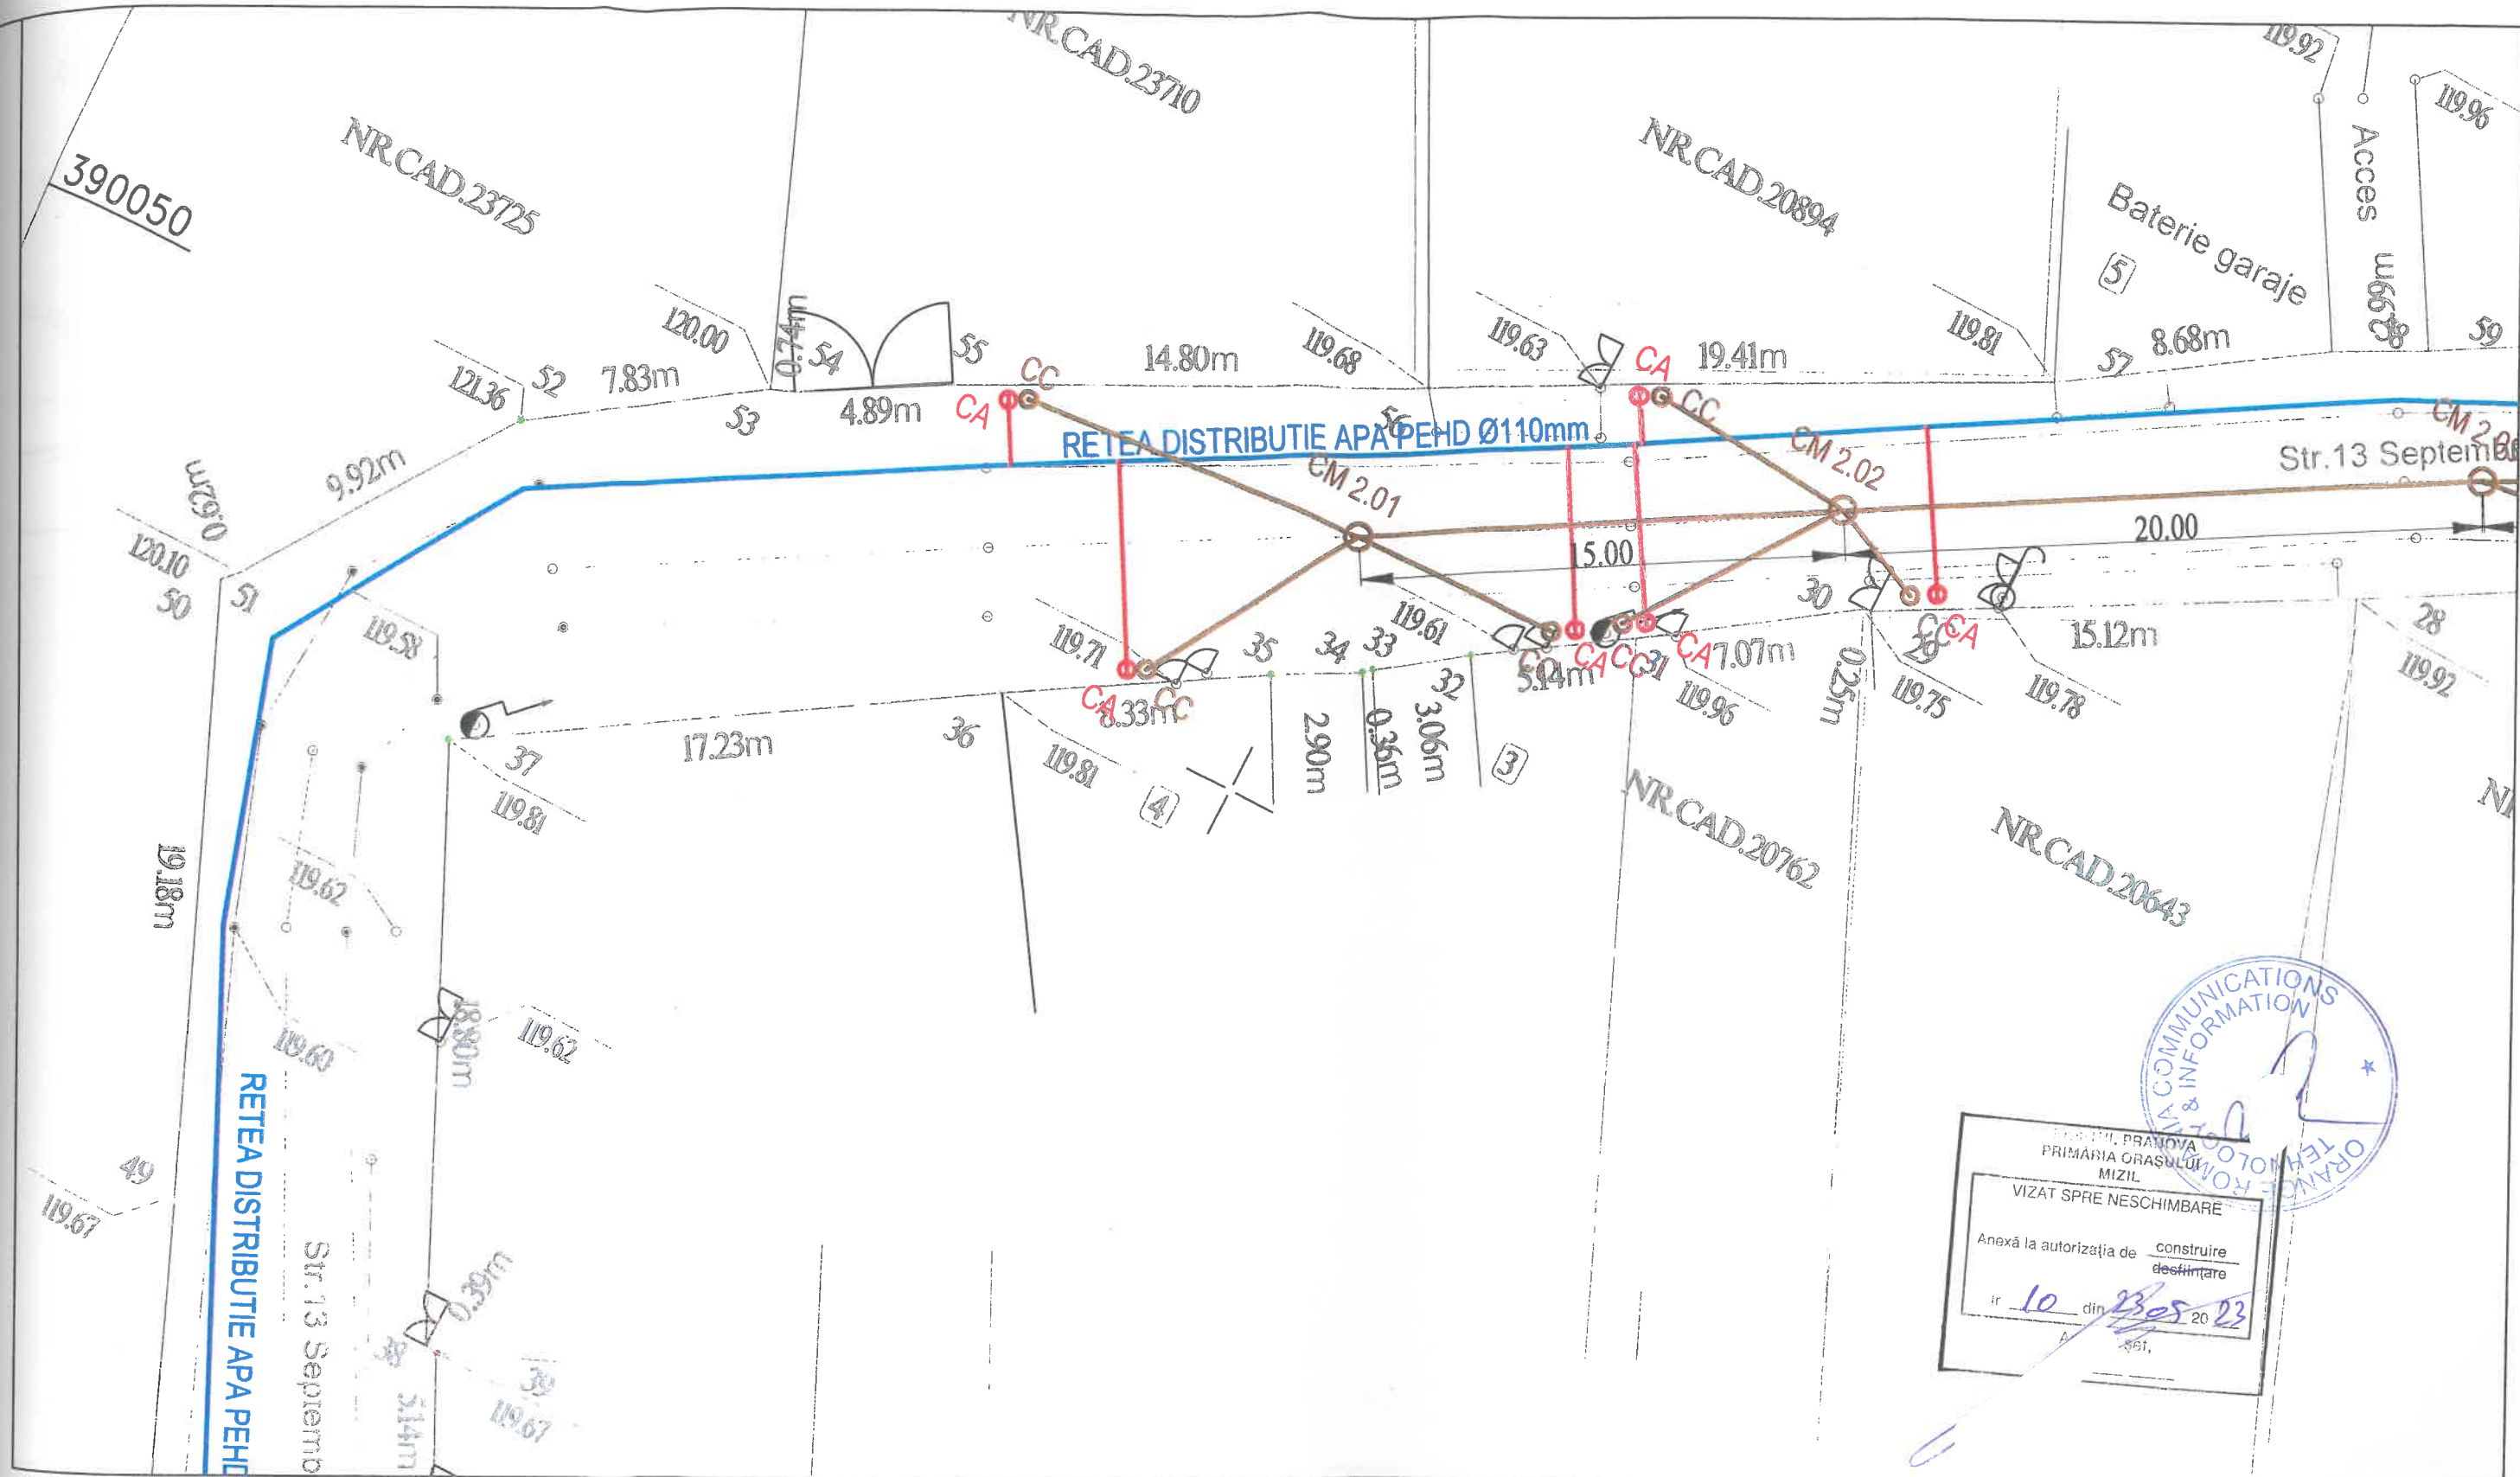


SOCIETATEA ROMANA DE COMUNICATII SI INFORMATICA

PRIMĂRIA ORĂȘULUI MIZIL
 VIZAT SPRE NESCHIMBARE
 Anexă la autorizația de construire
 destinație
 nr. 10 din 23.05.2023

NOTA: POZITIA BRANSAMENTELOR DE APA SI CANAL ESTE INFORMATIVA, ACESTE FIIND POZITIONATE IN TIMPUL EXECUTIEI IN FUNCTIE DE SITUATIA DIN SANTIER

- LEGENDA:
- CONDUCTA PRINCIPALA DE DISTRIBUTIE A APEI RECI
 - CONDUCTA STRADALA DE DISTRIBUTIE A APEI RECI, PEHD D=110MM, PE 100, PN 10
 - BRANSAMENTE INDIVIDUALE DE APA POTABILA
 - CONDUCTA STRADALA DE CANALIZARE MENAJERA
 - CA CAMIN RACORD APA PREVAZUT CU APOMETRU
 - CC CAMIN RACORD CANALIZARE
 - CV01 CAMIN DE VANE

VERIFICATOR / EXPERT		SEMNATURA	CERINTA	REFERAT / EXPERTIZA NR. / DATA
PROIECTANT GENERAL: S.C. SOFT DESIGN INSTAL S.R.L. Str. Stefan cel Mare, Nr. 107, Com. Ganeasa, Jud. Ilfov J23/3682/2018 ; RO25004326				BENEFICIAR: ORASUL MIZIL B-dul. Unirii, Nr. 14, Mizil, Jud. Prahova
SPECIFICATIE				DENUMIRE PROIECT:
NUME	SEMNATURA	Scara: 1:200	„RETEA DE CANALIZARE SI APA POTABILA PE STRADA 13 SEPTEMBRIE, ORASUL MIZIL, JUDEȚUL PRAHOVA”	
SEF PROIECT	ing. Florin Popa	Data: 02/2023	Faza: D.T.A.C.	
PROIECTAT	ing. Florin Popa		Pl.nr.: PS_02	
DESENAT	ing. Florin Popa		Revizia 0	
TITLU PLANSA: STRADA 13 SEPTEMBRIE PLAN DE SITUATIE 02				

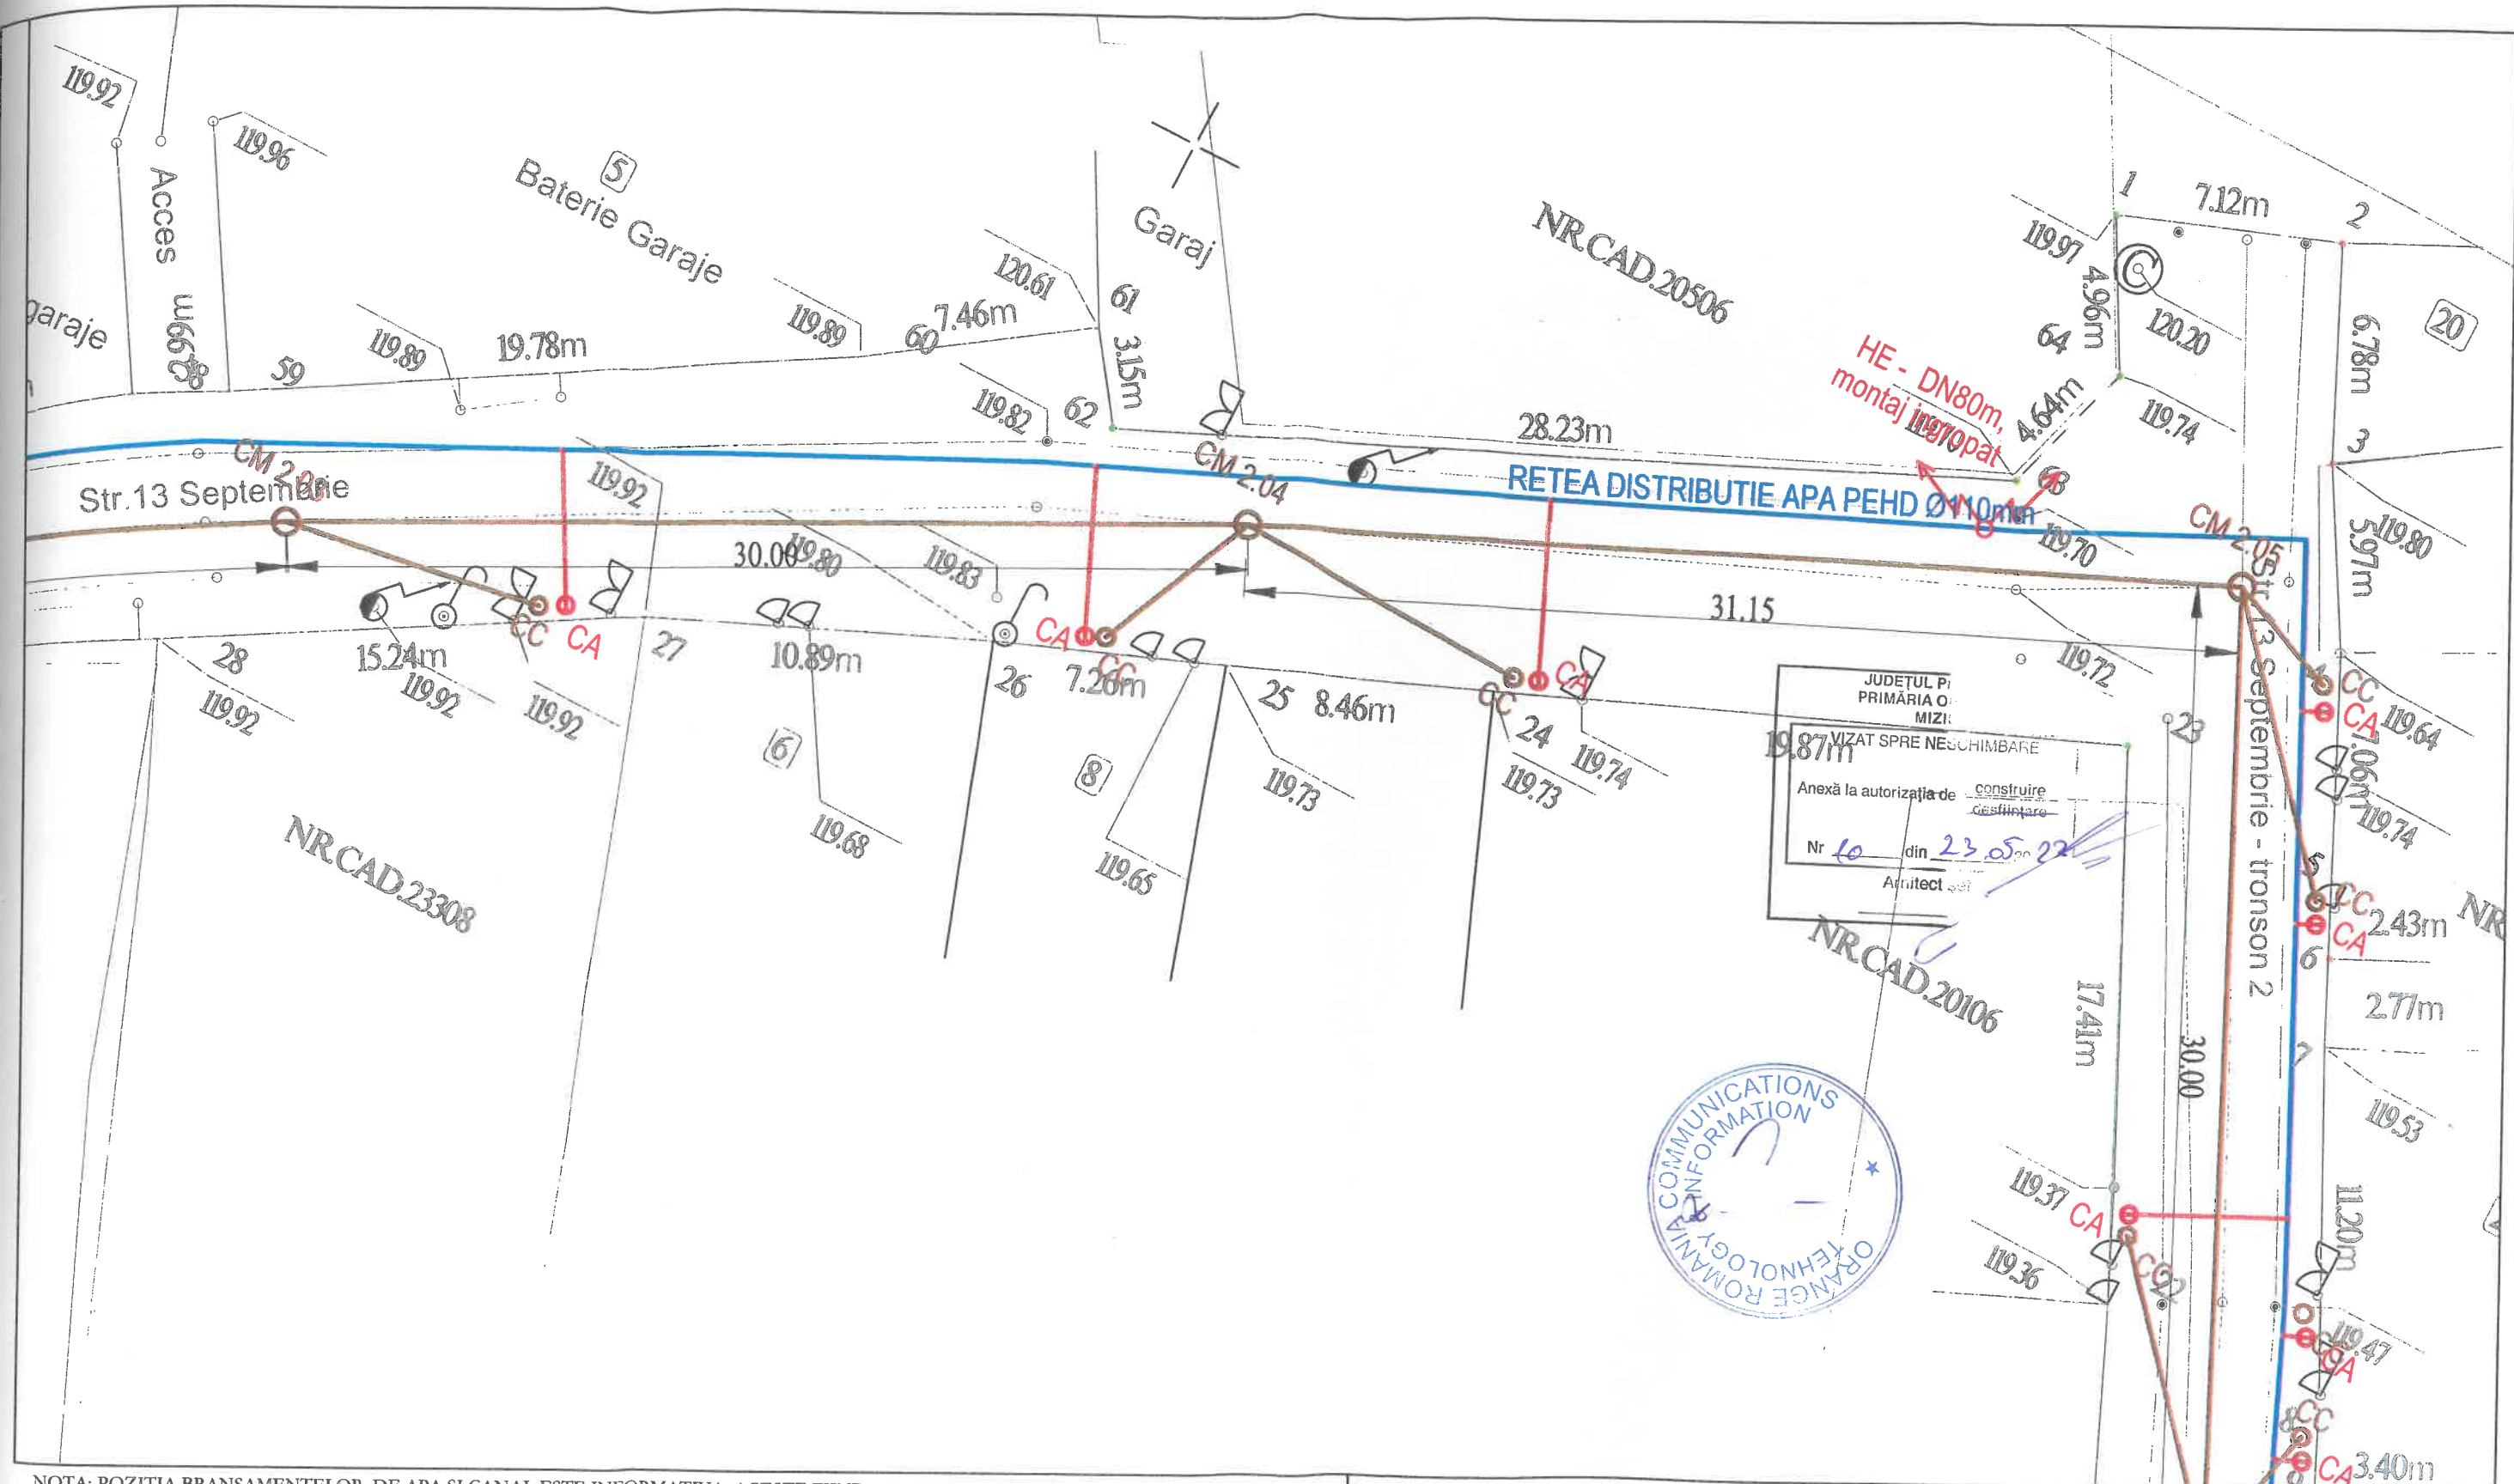

NOTA: POZITIA BRANSAMENTELOR DE APA SI CANAL ESTE INFORMATIVA, ACESTE FIIND POZITIONATE IN TIMPUL EXECUTIEI IN FUNCTIE DE SITUATIA DIN SANTIER

LEGENDA:

- CONDUCTA PRINCIPALA DE DISTRIBUTIE A APEI RECI
- CONDUCTA STRADALA DE DISTRIBUTIE A APEI RECI, PEHD D=110MM, PE 100, PN 10
- BRANSAMENTE INDIVIDUALE DE APA POTABILA
- CONDUCTA STRADALA DE CANALIZARE MENAJERA
- CA CAMIN RACORD APA PREVAZUT CU APOMETRU
- CC CAMIN RACORD CANALIZARE
- CV01 CAMIN DE VANE

VERIFICATOR / EXPERT		SEMNATURA		REFERAT/ EXPERTIZA NR. / DATA	
PROIECTANT GENERAL : S.C. SOFT DESIGN INSTAL S.R.L. Str. Stefan cel Mare, Nr. 107, Com. Ganeasa, Jud. Ilfov J23/3682/2018 ; RO25004326				BENEFICIAR: ORASUL MIZIL B-dul. Unirii, Nr. 14, Mizil, Jud. Prahova	
SPECIFICATIE				DENUMIRE PROIECT:	
SEF PROIECT				„RETEA DE CANALIZARE SI APA POTEBILA PE STRADA 13 SEPTEMBRIE, ORASUL MIZIL, JUDETUL PRAHOVA”	
PROIECTAT				TITLU PLANSA:	
DESENAT				STRADA 13 SEPTEMBRIE PLAN DE SITUATIE 03	
Data: 02/2023				Proiect: 439 /2023	
Scara: 1:200				Faza: D.T.A.C.	
Pl.n.: PS_03				Revizia 0	

Reproducerea sau utilizarea integrala sau partiala a prezentului document in orice publicati sau prin orice procedeu este interzisa daca nu exista acordul scris al SOFT DESIGN INSTAL S.R.L. No part of this document may be reproduced in any form or by any means nor shown to third parties without SOFT DESIGN INSTAL S.R.L. written permission.