


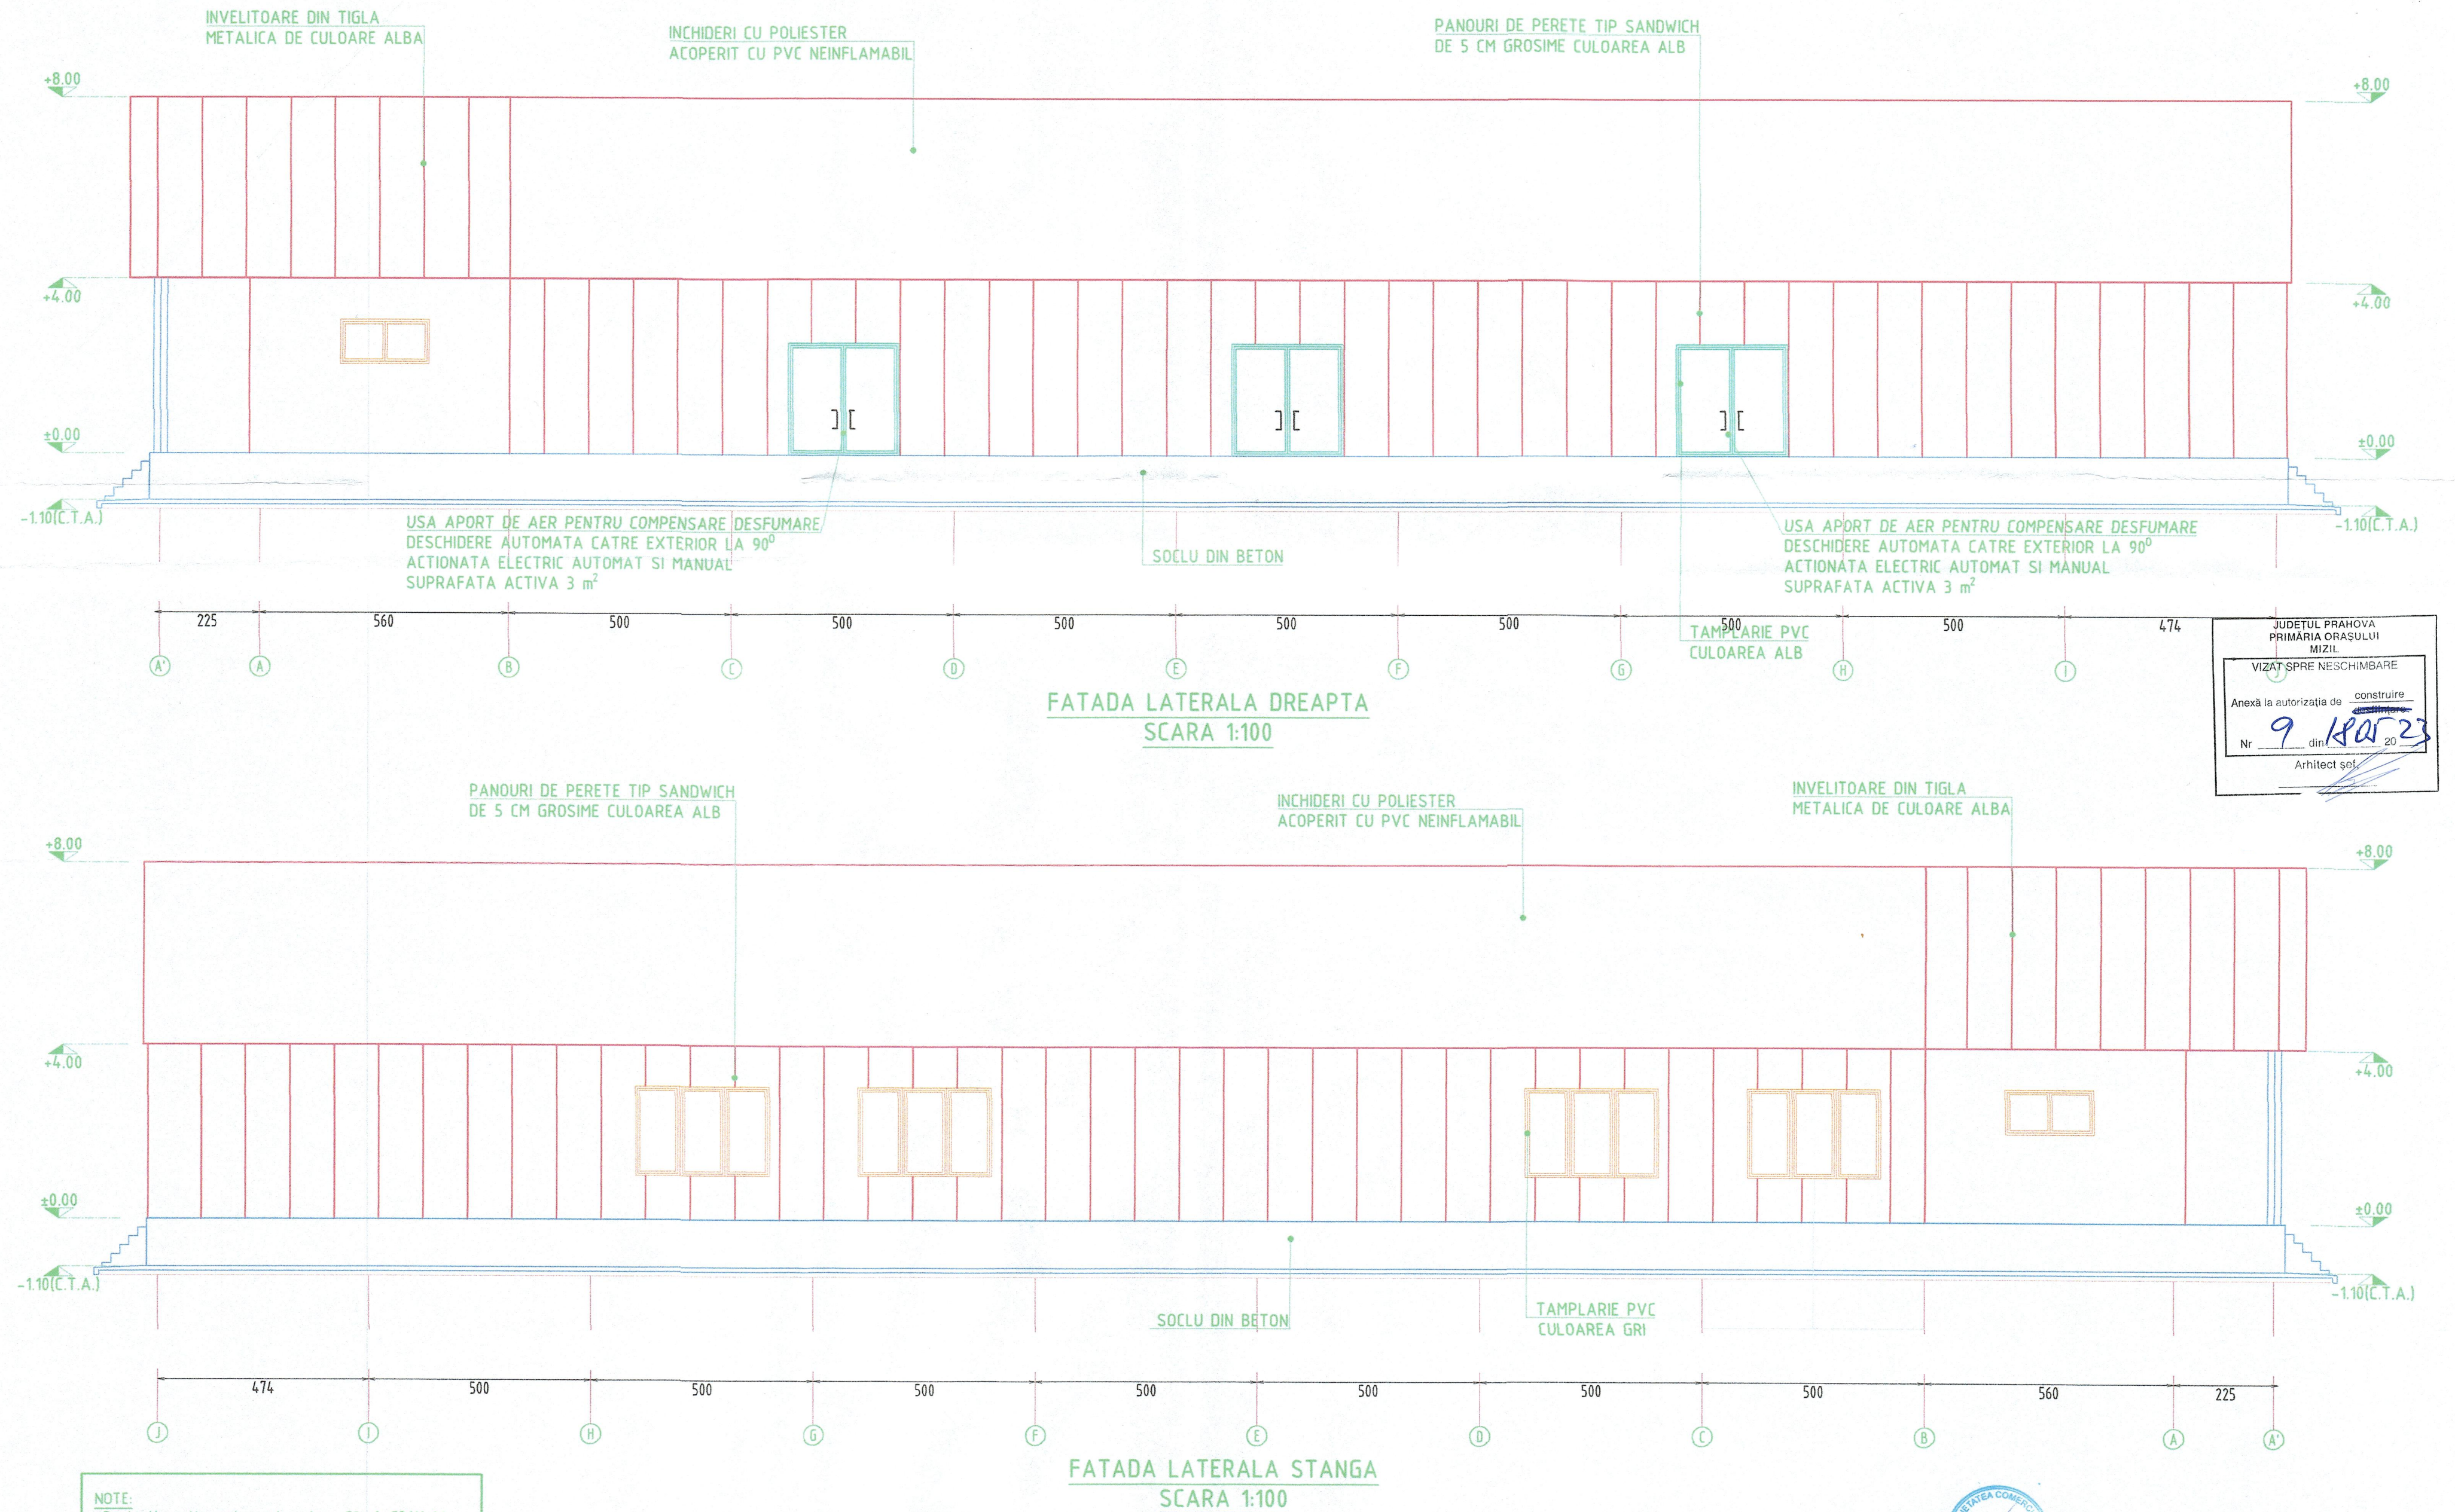

JUDETUL PRAHOVA
PRIMARIA ORASULUI MIZIL

VIZAT SPRE NESCHIMBARE

Anexa la autorizatia de construire

Nr. 9 din 18.02.2023

Arhitect șef:

NOTE:

- *Protectie anticorozia pentru clasa C2 cf. GP111-04 cu vopsea-grund in 2 straturi de 30-40μ;
- *Rectificarea suprafetelor sudate sau deteriorate la manipulare se va face cu vopsea-grund aplicata in 2 straturi de 40μ (grund alchidic bogat in fosfat de zinc);
- *Nivelul de acceptare pentru imbinarile sudate este "B" cf. C150-99.
- *Din punct de vedere al conditiilor tehnice de calitate elementele metalice se incadreaza in categoria "B" cf. C150-99 tabel 1, 2, 4;
- *Detaliile de forma si dimensiuni ale rosturilor imbinarilor sudate sunt conform SR EN 29692.

MATERIALE:

- Structura din cadre metalice din aluminiu, contravanturi si legaturi
- Panouri cu spuma poliuretunica (clasa de combustibilitate minim B(s3,d1) EI 30), 50mm grosime, montate vertical, culoare alb
- Invelitoare din poliester acoperit cu PVC neinflamabil tigla metalica culoare alba

CLASA DE IMPORTANTA - III
CATEGORIA DE IMPORTANTA - C
GRADUL DE REZISTENTA LA FOC : II
CATEGORIA DE PERICOL DE INCENDIU : C

Ac=960.00mp
Ad=960.00mp
Au=923.93mp

C.T.N. (cota terenului natural) = -1.20m;
C.T.A. (cota terenului amenajat) = -1.10m;
Cota ±0.00 se refera la fata superioara a pardoselii finite;

REVIZIE	DATA	DESCRIERE REVIZIE
0	12.2022	PRIMA EMITERE
PROIECTANT DE SPECIALITATE: Arhitectura		
S.C.TOPOCONSTRUCT COTORCA S.R.L.		
CALEA BUCURESTI NR. 50, COTORCA, IALOMITA		
C.U.I. 35413280, J21/13/2016		
PROIECT 01.12.2022: CONSTRUIRE SALON EVENIMENTE, PLATFORMA BETONATA, FOSA VIDAJABILA SI IMPREJMUIRE TEREN LUCRARI REALIZATE FARA AUTORIZATIE DE CONSTRUIRE		
Jud. Prahova, or. Mizil, cartea 9, parcela A5/1		
BENEFICIAR: STANCIULESCU DANUT-ILIE si STANCIULESCU MARIA-ALDEZA		
DENUMIRE PLANSĂ:		
FATADE LATERALE		
COD PLANSĂ: A.06		
FAZA: D.T.A.C.+D.T.O.E.		

SPECIFICATIE	NUME	SEMNATURA	DATA
SEF PROIECT	arh. DRAGHICI C.	antim	12.2022
PROIECTAT	arh. DRAGHICI C.	DRAGHICI SERBAN	
DESENAT	ing. Constantinescu N.	cu drept de matura	