

VERIF./EXP.		REF.NR.	/ DATA:	CERINTA:
BIA ADRIAN C-TINESCU NR. 137		BENEFICIAR:	A.	
Adrian Constantinescu - Birou Individual de Arhitectura dot@iac2004@yahoo.com - 0732 815 982		HERPES DANIEL CATALIN	D.T.A.C.	
Proiectul este proprietatea intelectuală a "Adrian Constantinescu -B.I.A. nr.137". Utilizarea sau reproducerea integrală sau parțială a documentației în alt scop decat cel prevăzut în contract se poate face numai cu acordul scris al autorului.		LUCRAREA:	CONSTRUIRE LOCUINTA PARTER, ALBI CAROSABILE SI PIETONALE, SPATII VERZI, IMPREJMUIRE MIZIL, jud. PRAHOVA, str. SPIRU HARET, nr. 2, nr. cad. 24163	
SEF PROIECT	c. arh. Adrian C-tinescu	<input checked="" type="checkbox"/> Plan de situatie	01	
DESENAT	c. arh. Adrian C-tinescu	sc: 1:50	DATA : 08.2023	PR. /2023


TERITORIUL: JUD. PRAHOVA
UNITATEA ADMINISTRATIV-TERRITORIALA: oras MIZIL

ADRESA CORPULUI DE PROPRIETATE:
Mizil, str.Spiru Haret, nr.2 (T 67, Cc 2171,2172)
NUME PRENUME PROPRIETAR:

Herpes Daniel-Catalin
-adresa: Mizil, str. Teilor, nr.11, ap.15
ACTE DE PROPRIETATE:
Extras CF nr.72650/03.05.2023
Certif.urbanism nr.
Sact= 431 mp
Smasurata= 431 mp
Numar cadastral al imobilului - 24163

O.C.P.I. PRAHOVA
Receptionat conform Legii 50/91 republ. 2004


ORDINUL ARHITECTILOR
DIN ROMANIA
6750
Adrian Călin
CONSTANTINESCU
Conducător arhitect
cu drept de semnătură

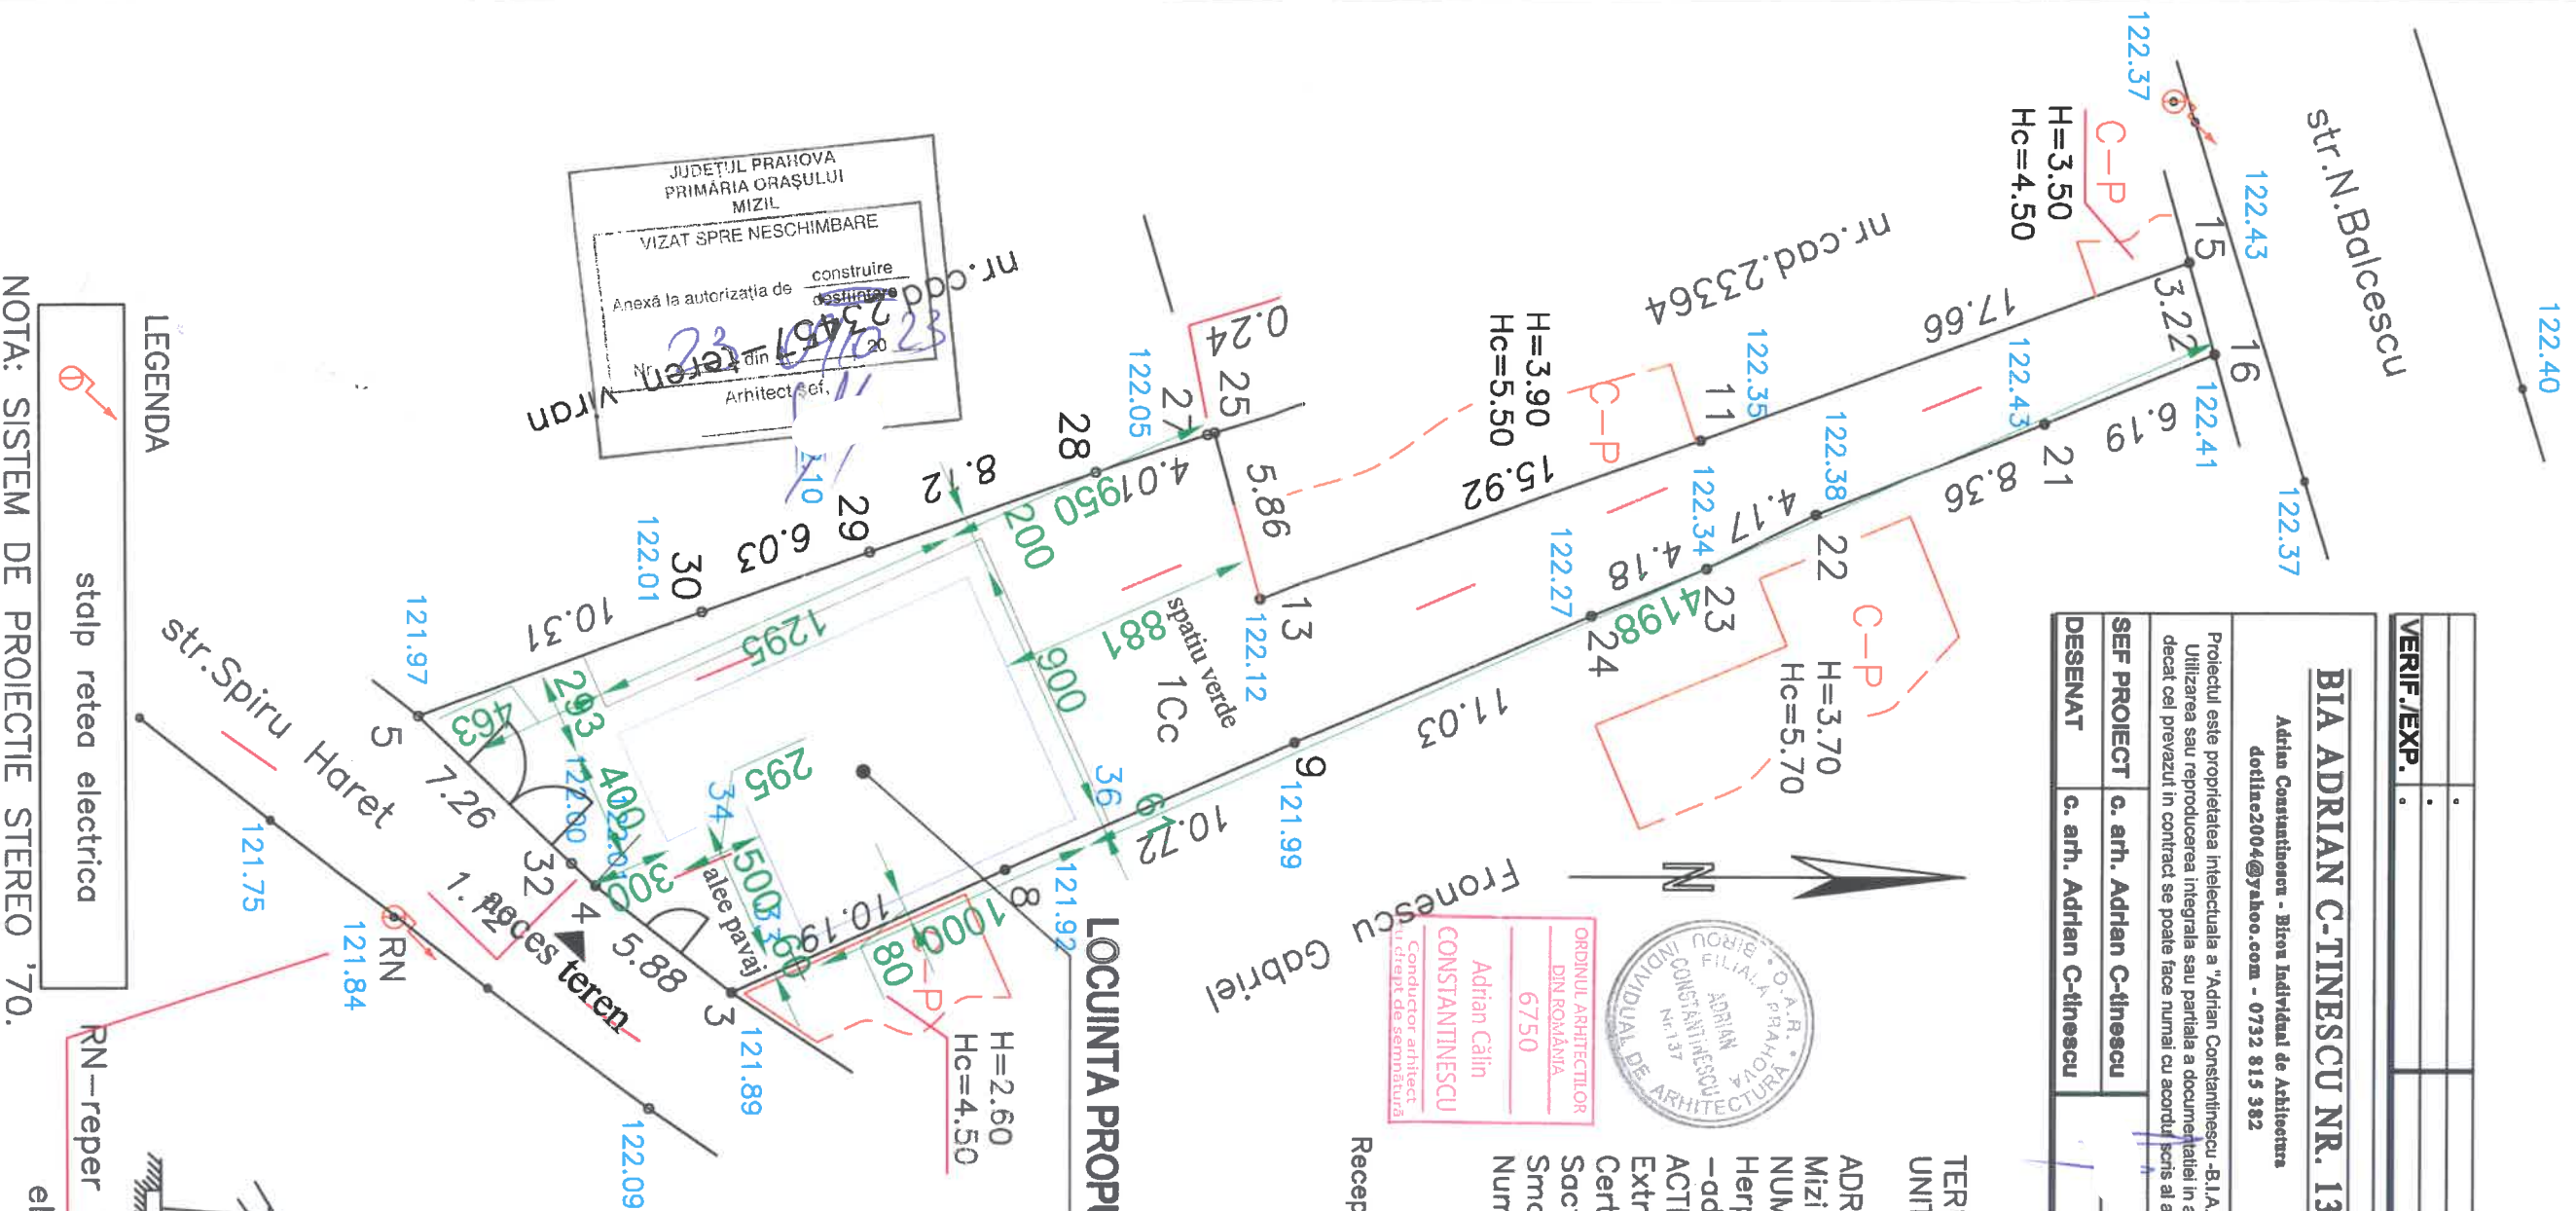

S teren = 912,00 mp
POT existent = 0%
CUT existent = 0
A construita propusa LOCUINTA P = 101,80 mp
A desfasurata propusa LOCUINTA P = 101,80 mp
POT propus = 23,61%
CUT propus = 0,236

- - constructii existente
- - constructie propusa
- - imprejmuire teren

LEGENDA
stalp retea electrica
NOTA: SISTEM DE PROIECTIE STEREO '70.

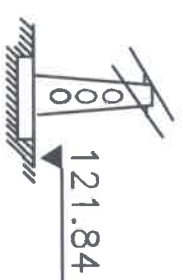

RN-reper nivelment baza beton stlip
electric-cota 121.84

SUPORT TOPOGRAFIC PENTRU INTOCMIREA PLANULUI DE SITUATIE
necesar eliberarii certificatului de urbanism

PERSDANA FIZICA
AUTORIZATA ANCPPI
ANTDCI ALAIN
AUT. NR. 0044/2010





scara
1:500

Data: 16.2023

BENEFICIAR:
Herpes Daniel-Catalin
-adresa: Mizil, str. Teilor, nr.11, ap.15

- invelitoare tip tigla - culoare gri
- igheaburi si burlane din tabla vopsita electrostatic - cul. gri
- tamplarie pvc cu geam termopan - cul. maro
- tencuiala decorativa - cul. alb
- lemn ignifugat - cul. maro

- clasa de importanta este IV conf. P100-1/2006
- categoria de importanta este "D" conf. HGR 766/1997
- gradul de rezistenta la foc este II conf. P118/99

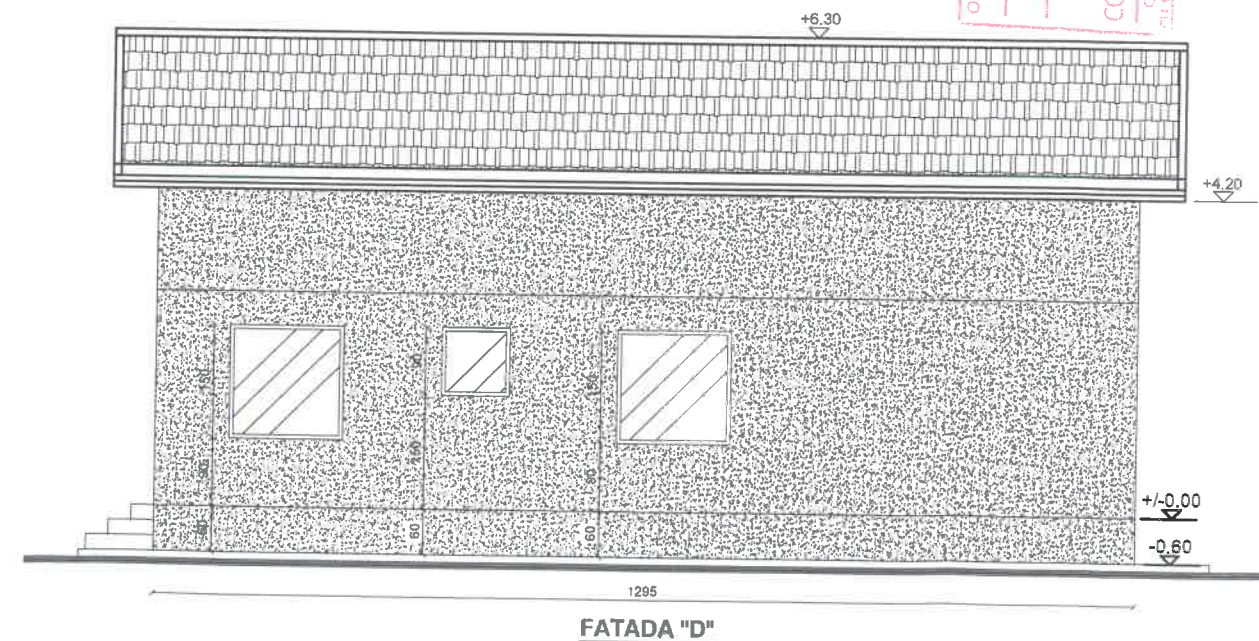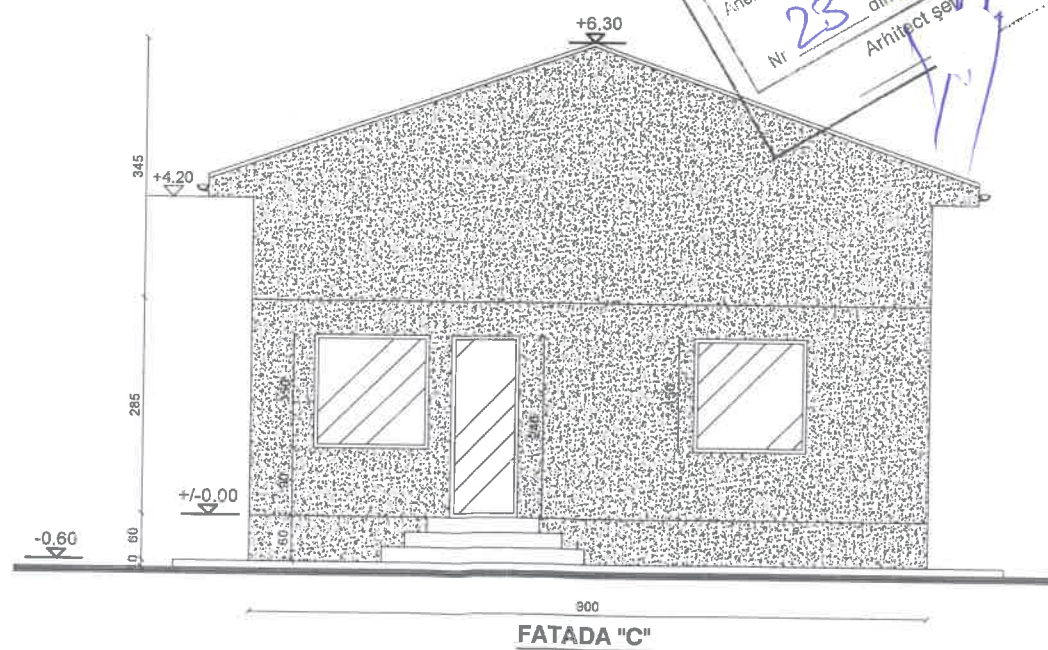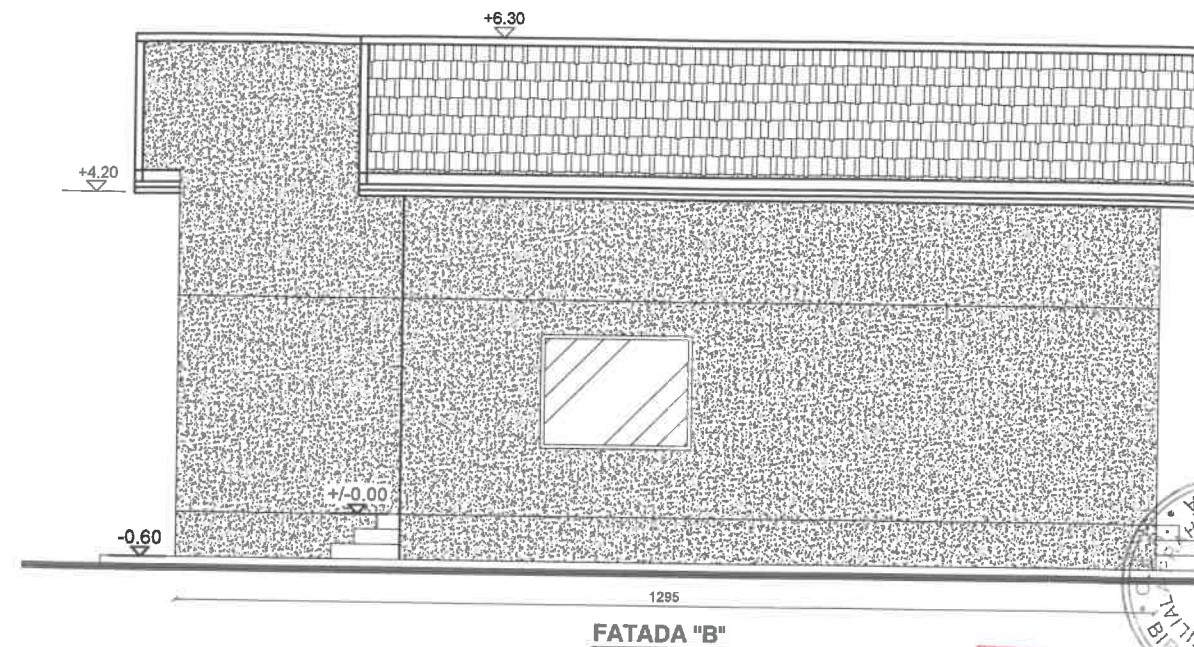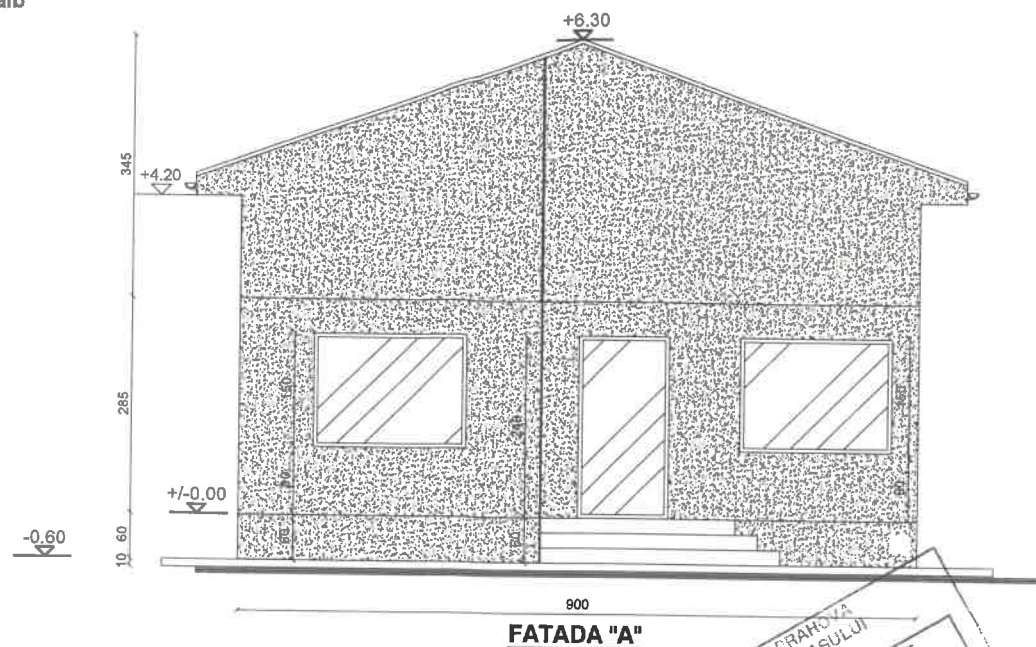

JUDEȚUL PRAHOVA
 PRIMĂRIA ORĂȘULUI
 MIZIL
 VIZAT SPRE NESCIMBARE
 Anexă la autorizația de construire
 Nr. **23** din **09/10/23**
 Arhitect șef

ORDINUL ARHITECTILOR
 DIN ROMANIA
 6750
 Adrian Călin
 CONSTANTINESCU
 Conducător arhitect
 cu drept de semnătură



A construita parter = 101.80mp
A utila parter = 80.89 mp

- structura zidarie portanta
- samburi, centuri si placa beton armat
- termosistem polistiren 10 cm la exterior
- tencuiala decorativa la exterior
- tamplarie pvc cu geam termopan
- sarpanta lemn ignifugat
- invelitoare tabla tip tigla

VERIF./EXP.		REF.NR.	/ DATA:	CERINTA:
BIA ADRIAN C-TINESCU NR. 137		BENEFICIAR:		
Adrian Constantinescu - Birou Individual de Arhitectura dotline2004@yahoo.com - 0732 815 382		HERPES DANIEL CATALIN		
Proiectul este proprietatea intelectuala a "Adrian Constantinescu -B.I.A. nr.137". Utilizarea sau reproducerea integrala sau partiala a documentatiei in alt scop decat cel prevazut in contract se poate face numai cu acordul scris al autorului.		LUCRAREA:		
		D.T.A.C.		
SEF PROIECT	c. arh. Adrian C-tinescu	<input type="checkbox"/> Fatade		
DESENAT	c. arh. Adrian C-tinescu	SC: 1:100	DATA : 08.2023	PR. /2023

A.
04