



DETALIU INTERSECȚIE SEMAFORIZATA

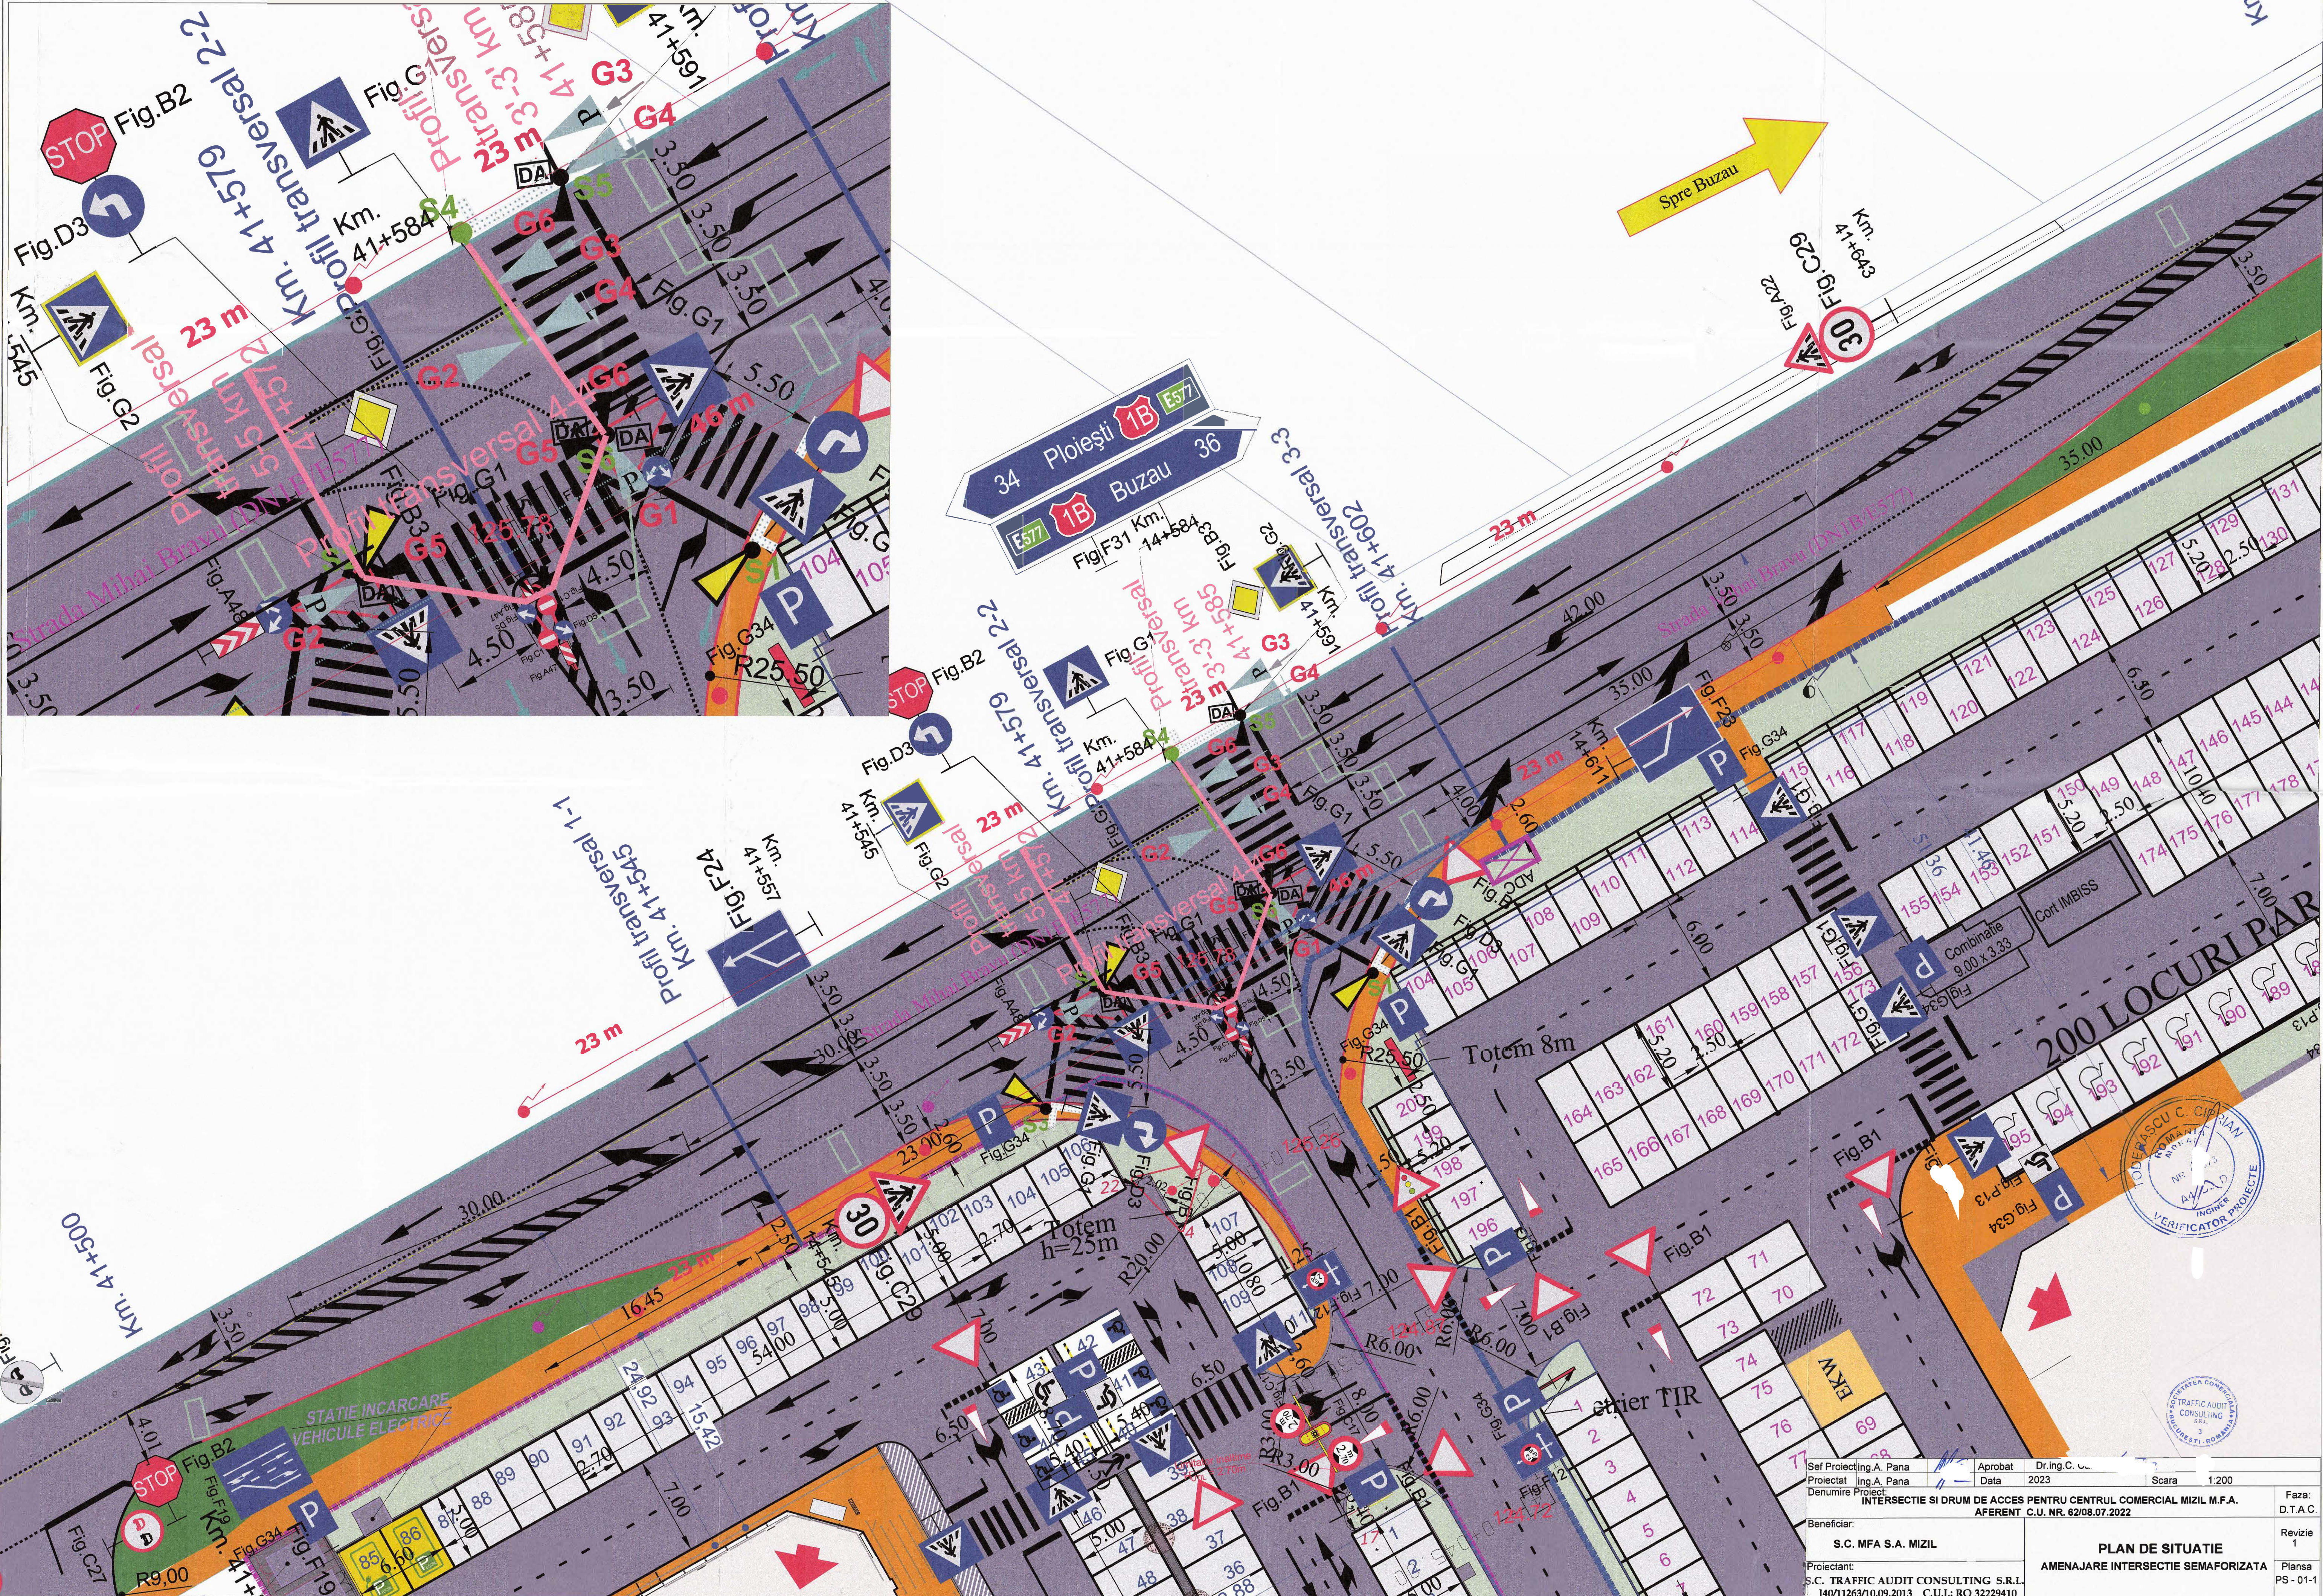

Sef Proiecting: A. Pana	Aprobat: Dr.ing. C. ...	Scara: 1:200	Faza: D.T.A.C.
Proiectat: Ing. A. Pana	Data: 2023		Revizie 1
Denumire Proiect: INTERSECȚIE SI DRUM DE ACCES PENTRU CENTRUL COMERCIAL MIZIL M.P.A. AFERENT C.U. NR. 62/08.07.2022			Planșa PS - 01-1
Beneficiar: S.C. MFA S.A. MIZIL			
Proiectant: S.C. TRAFFIC AUDIT CONSULTING S.R.L. J40/11263/10.09.2013 C.U.I.: RO 32229410			

LEGENDA	
	ADC (Automat de dirijare a traficului rutier)
	Bucla inductiva detectie trafic-propusa
	Stalp cu consola(3.8m) pentru semafoare - propus
	Stalp cu consola(8m) pentru semafoare - propus
	Stalp simplu pentru semafoare - propus
	Semafor vehicule - propus
	Semafor vehicule dublat de semafor primvehicul - propus
	Semafor pietoni - propus
	Galben intermitent pietoni - GIP - propus
	Verde intermitent dreapta - VID - propus
	Dispozitiv acustic - propus
	Buton pietonal - propus
	Marcaj longitudinal 1x1.5 cm latime
	Marcaj longitudinal 3x6.5 cm latime
	Marcaj longitudinal continuu de 1.5 cm latime
	Indicatoare rutiere-propuse
	Grupuri semafoare



NOTA
- Pentru fiecare semafor pietonal se monteaza cate un dispozitiv acustic (pentru persoanele cu dizabilitati)
- Pentru fiecare trecere de pietoni se vor trasa marcaje tactile pentru nevăzatori conform legilor in vigoare.

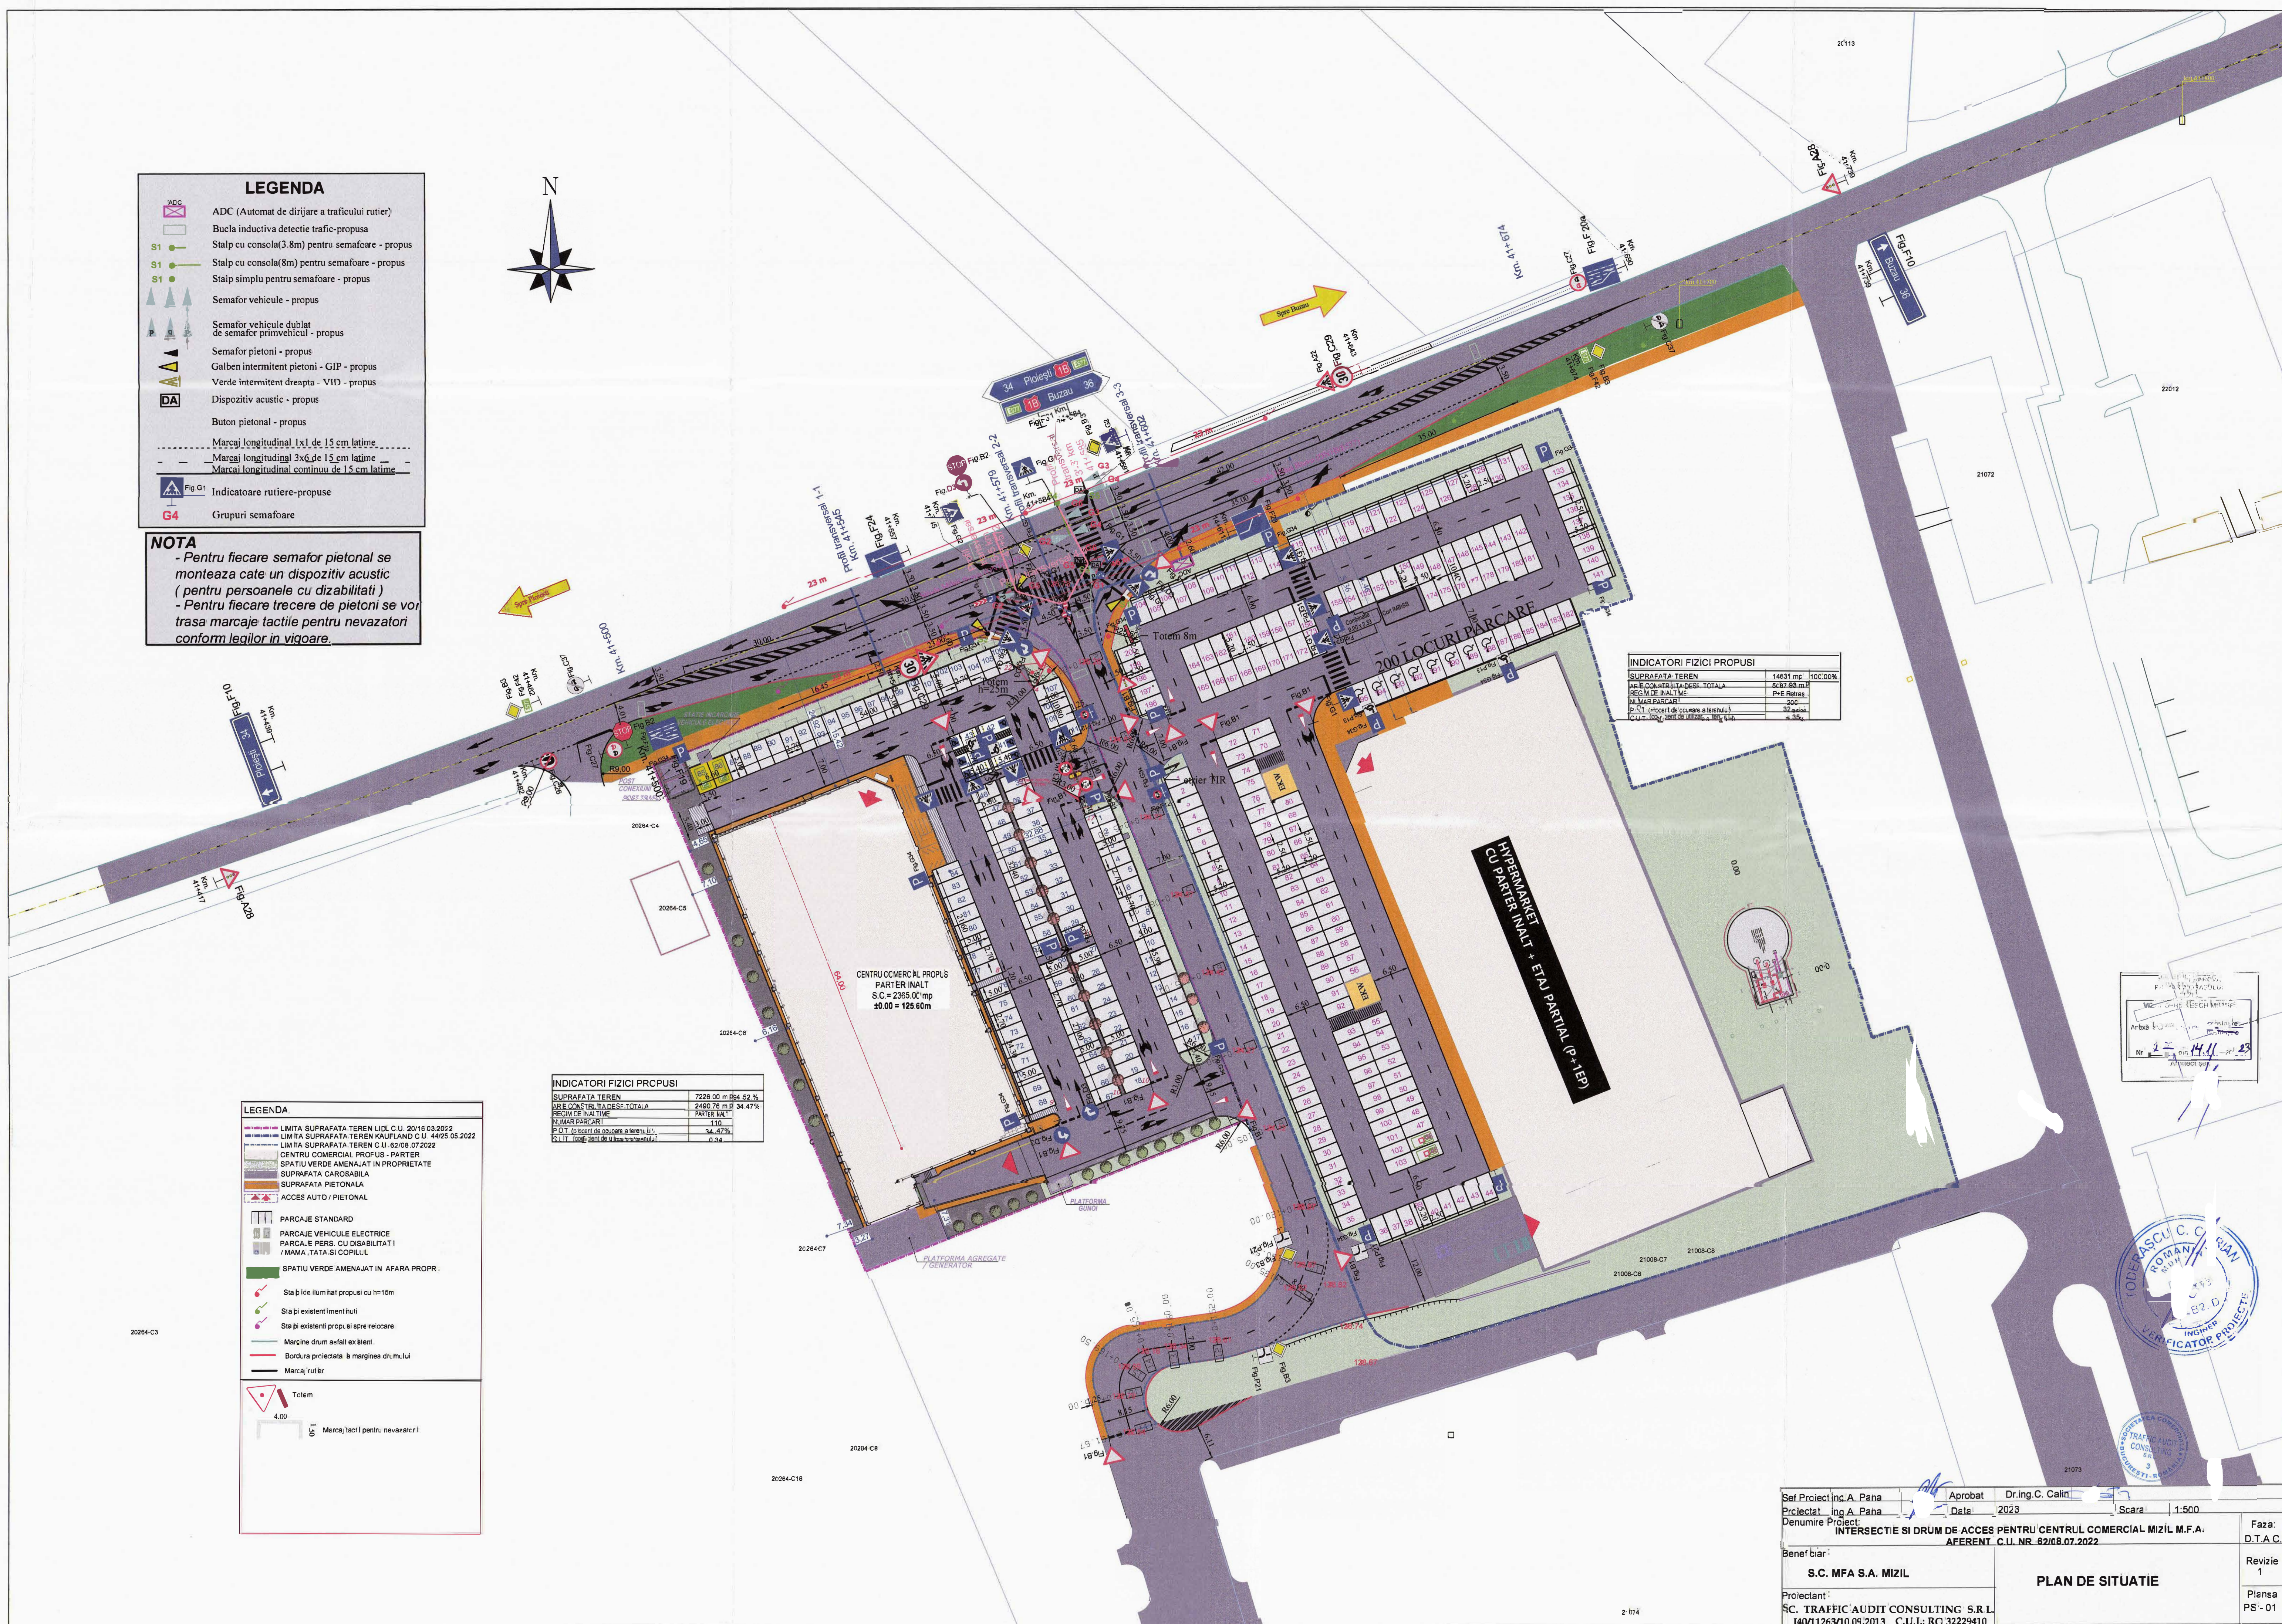

INDICATORI FIZICI PROPUȘI	
SUPRAFATA TEREN	14831 mp 110.00%
ARE CONSTRUITA DESE TOTALA	5237.88 mp
REGIM DE INALTIME	P+E Retras
NUMAR PARCARI	200
P.C.T. (procent de ocupare a terenului)	35.00%
C.C.T. (coeficient de utilizare a terenului)	0.35

INDICATORI FIZICI PROPUȘI	
SUPRAFATA TEREN	7228.00 m 54.82 %
ARE CONSTRUITA DESE TOTALA	2490.78 m 34.47%
REGIM DE INALTIME	110
NUMAR PARCARI	110
P.C.T. (procent de ocupare a terenului)	34.47%
C.C.T. (coeficient de utilizare a terenului)	0.34

LEGENDA	
	LIMITA SUPRAFATA TEREN LUL C.U. 20/16 03/2012
	LIMITA SUPRAFATA TEREN KAUFAND C.U. 44/25 05/2022
	LIMITA SUPRAFATA TEREN C.U. 62/08 07/2022
	CENTRU COMERCIAL PROPRIU - PARTER
	SPATIU VERDE AMENAJAT IN PROPRIETATE
	SUPRAFATA CAROSABILA
	SUPRAFATA PIETONALA
	ACCES AUTO / PIETONAL
	PARCAJE STANDARD
	PARCAJE VEHICULE ELECTRICE
	PARCAJE PERS. CU DISABILITATI / MAMA, TATA SI COPILUL
	SPATIU VERDE AMENAJAT IN AFARA PROPR.
	Stabie iluminat propus cu h=15m
	Stabie existente in situ
	Stabie existente prop. si spre relocare
	Margine drum asfalt existenti
	Bordura proiectata la marginea drumului
	Marcaj rutier
	Totem
	Marcaj tactil pentru nevăzatori

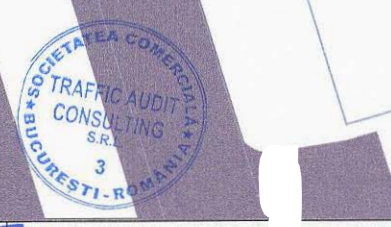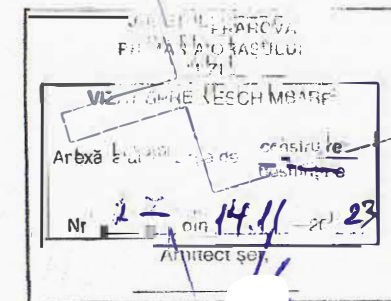

Set Proiect: Ing. A. Pana	Aprobat: Dr. Ing. C. Calin	Scara: 1:500	Faza: D.T.A.C.
Proiectant: Ing. A. Pana	Date: 2023		
Denumire Proiect: INTERSECȚIE SI DRUM DE ACCES PENTRU CENTRUL COMERCIAL MIZIL M.F.A.			
	AFERENT C.U. NR. 62/08.07.2022		
Beneficiar: S.C. MFA S.A. MIZIL			Revizie 1
Proiectant: SC. TRAFFIC AUDIT CONSULTING S.R.L.			Plansa PS - 01
140/11263/10.09.2013 C.U.I. RO 32229410			

PLAN DE SITUATIE